




Detail A 1:20
verkeersdrempel (lxbxh)
124x60/30x12/19, sinus 7
(15-30km/u)

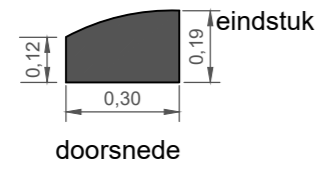


doorsnede

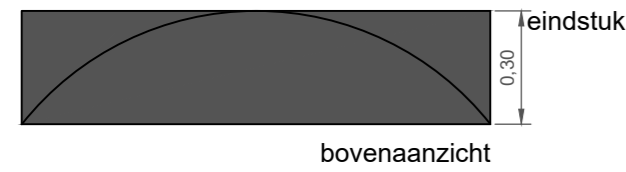


bovenaanzicht

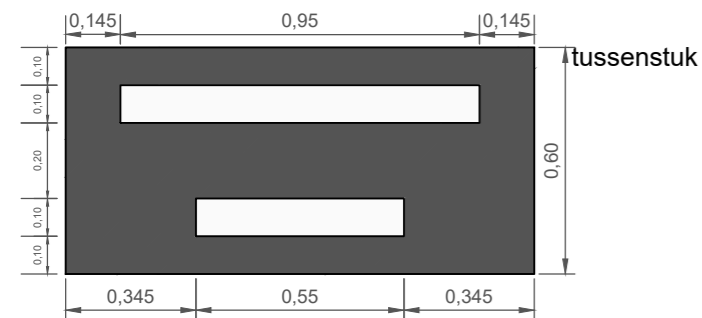

bovenaanzicht

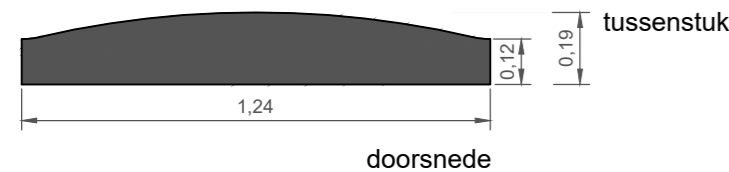


doorsnede

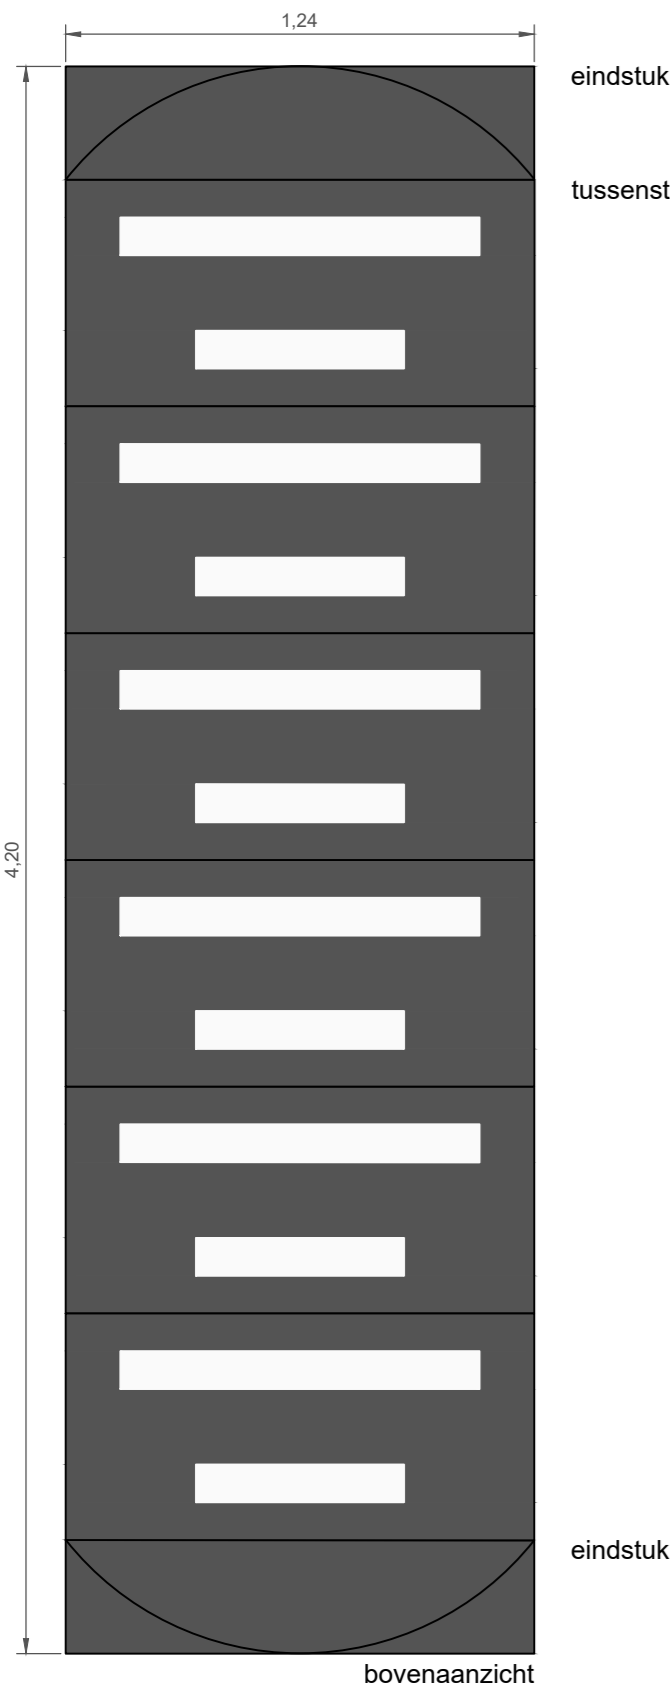


bovenaanzicht


Detail B 1:20
verkeersdrempel (lxbxh)
100x100/50x12/20, sinus 8 (20km/u)

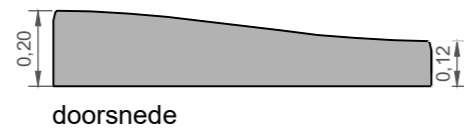

doorsnede

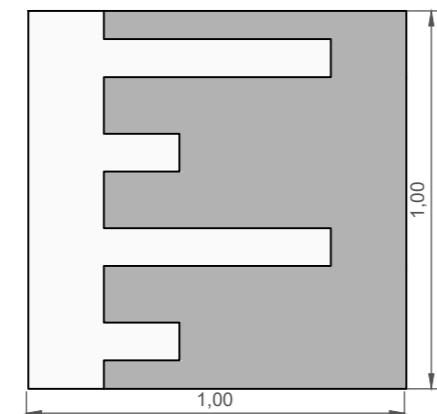


bovenaanzicht

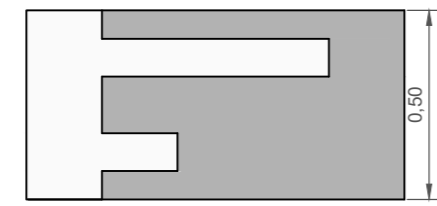

bovenaanzicht

Detail C 1:20
inritband (blokken) 50x80 antraciet

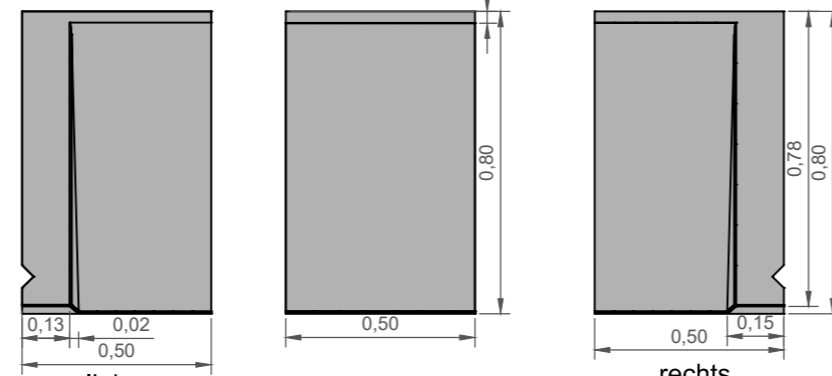


links

tussenstuk

rechts

Detail D 1:20
inritband (blokken) 50x50 antraciet

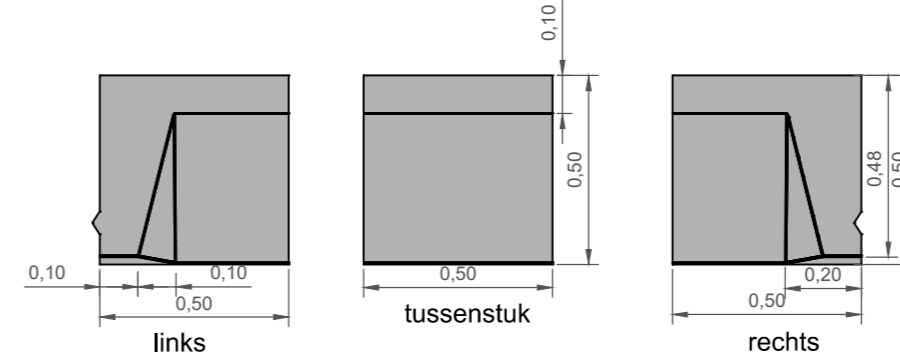


links

tussenstuk




rechts

Detail E 1:20
stootbanden met haakse hoeken

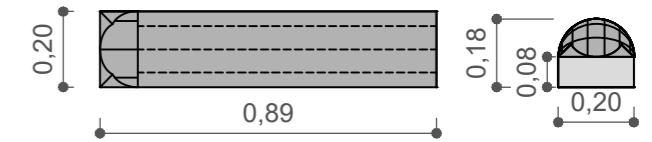

Bovenaanzicht parkeergebied Kersengarde
Principedetail klinkerverbanden*


*Maatvoering indicatief,
aanpassen aan stenenmaat

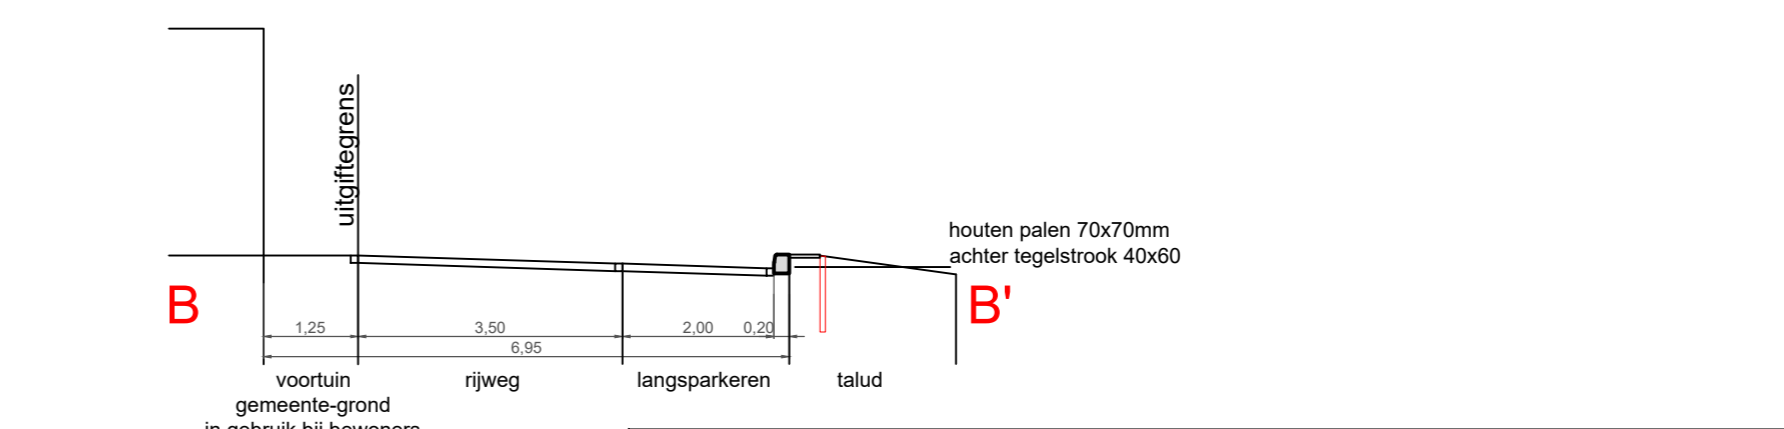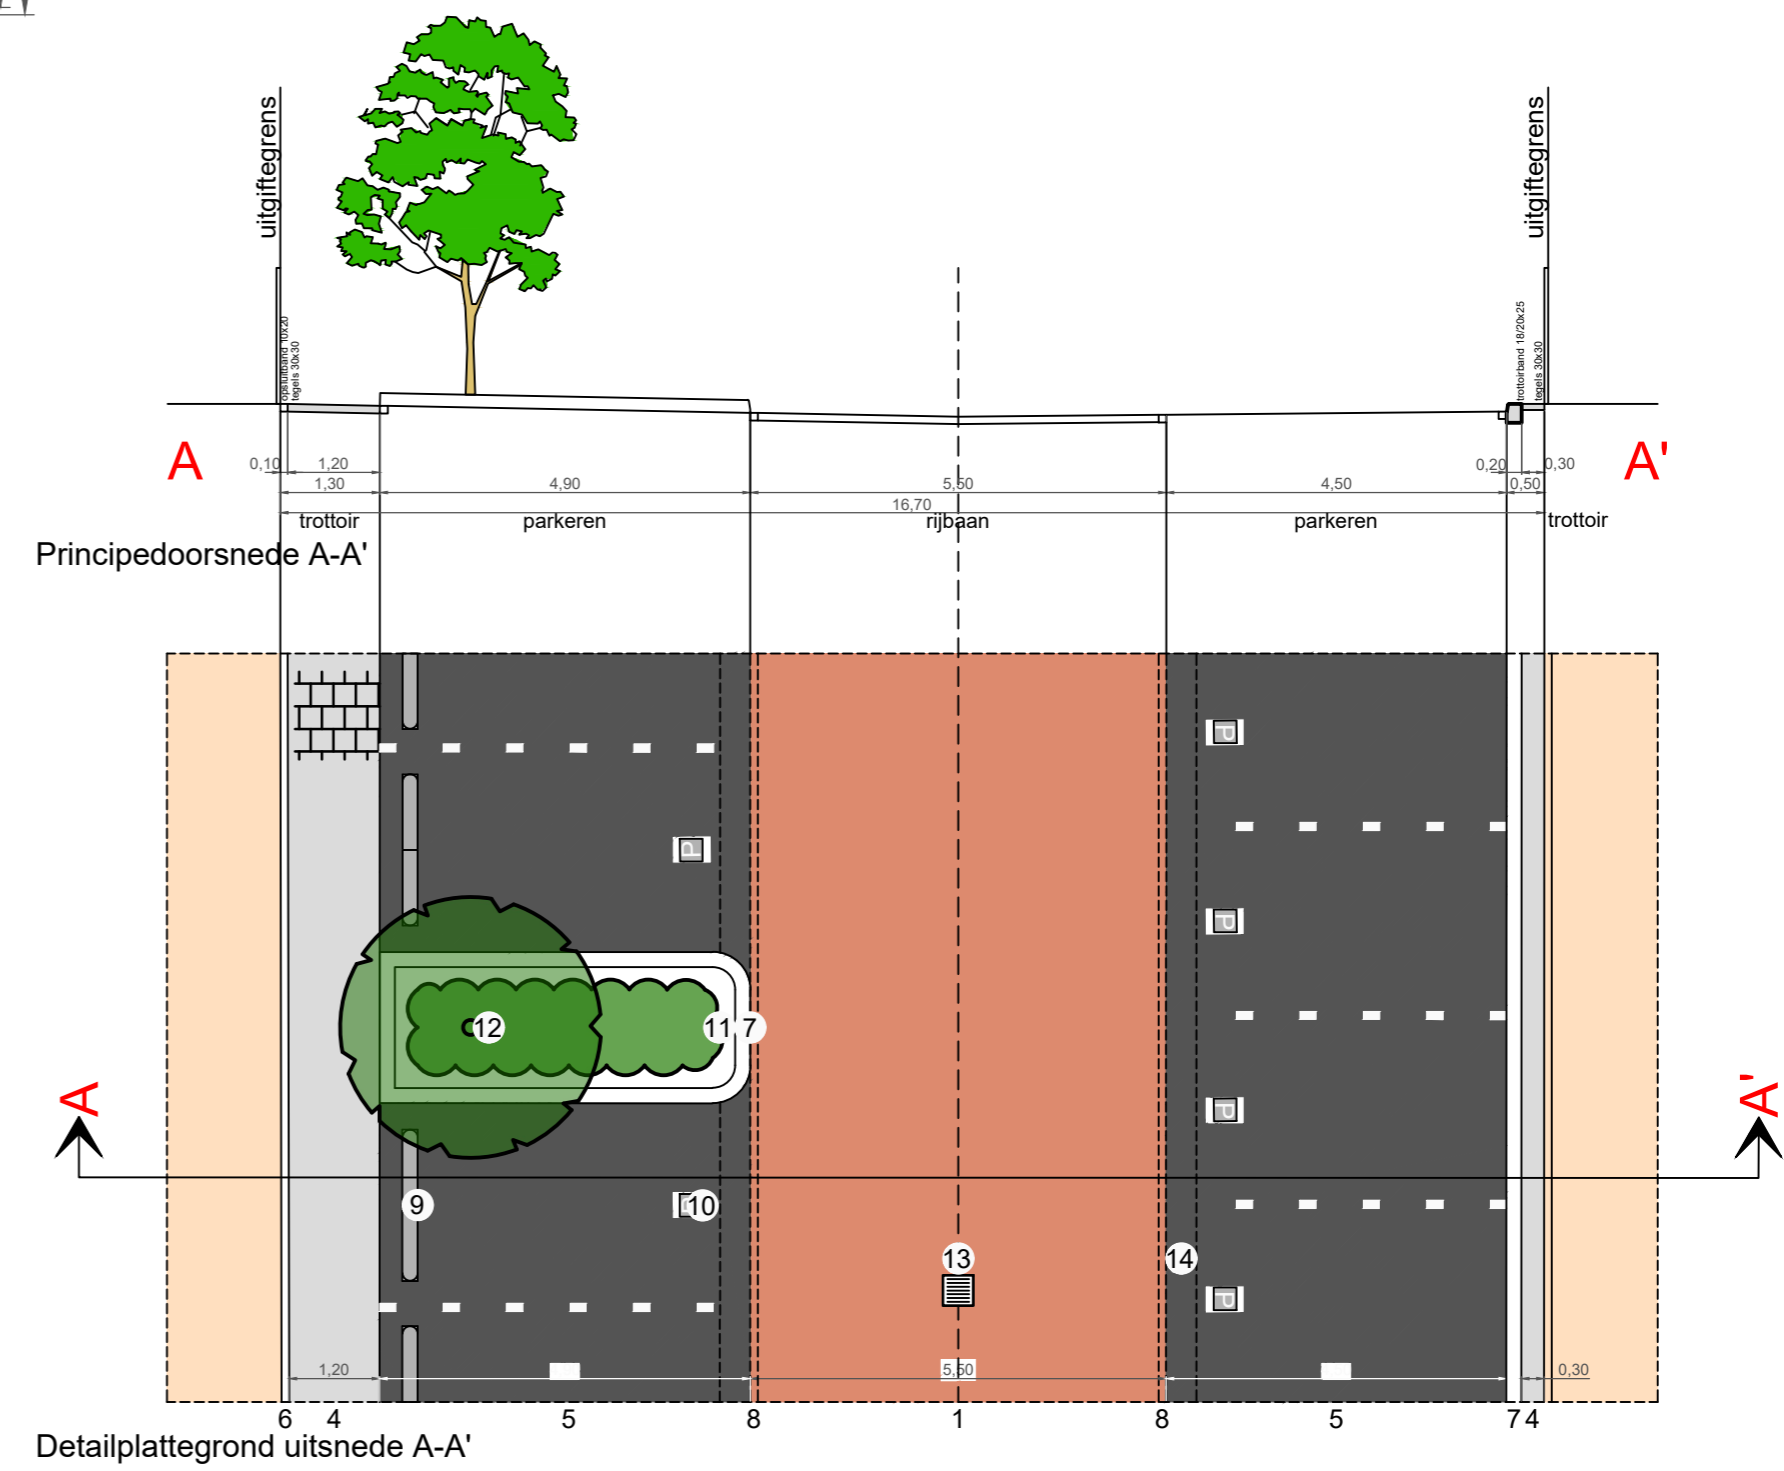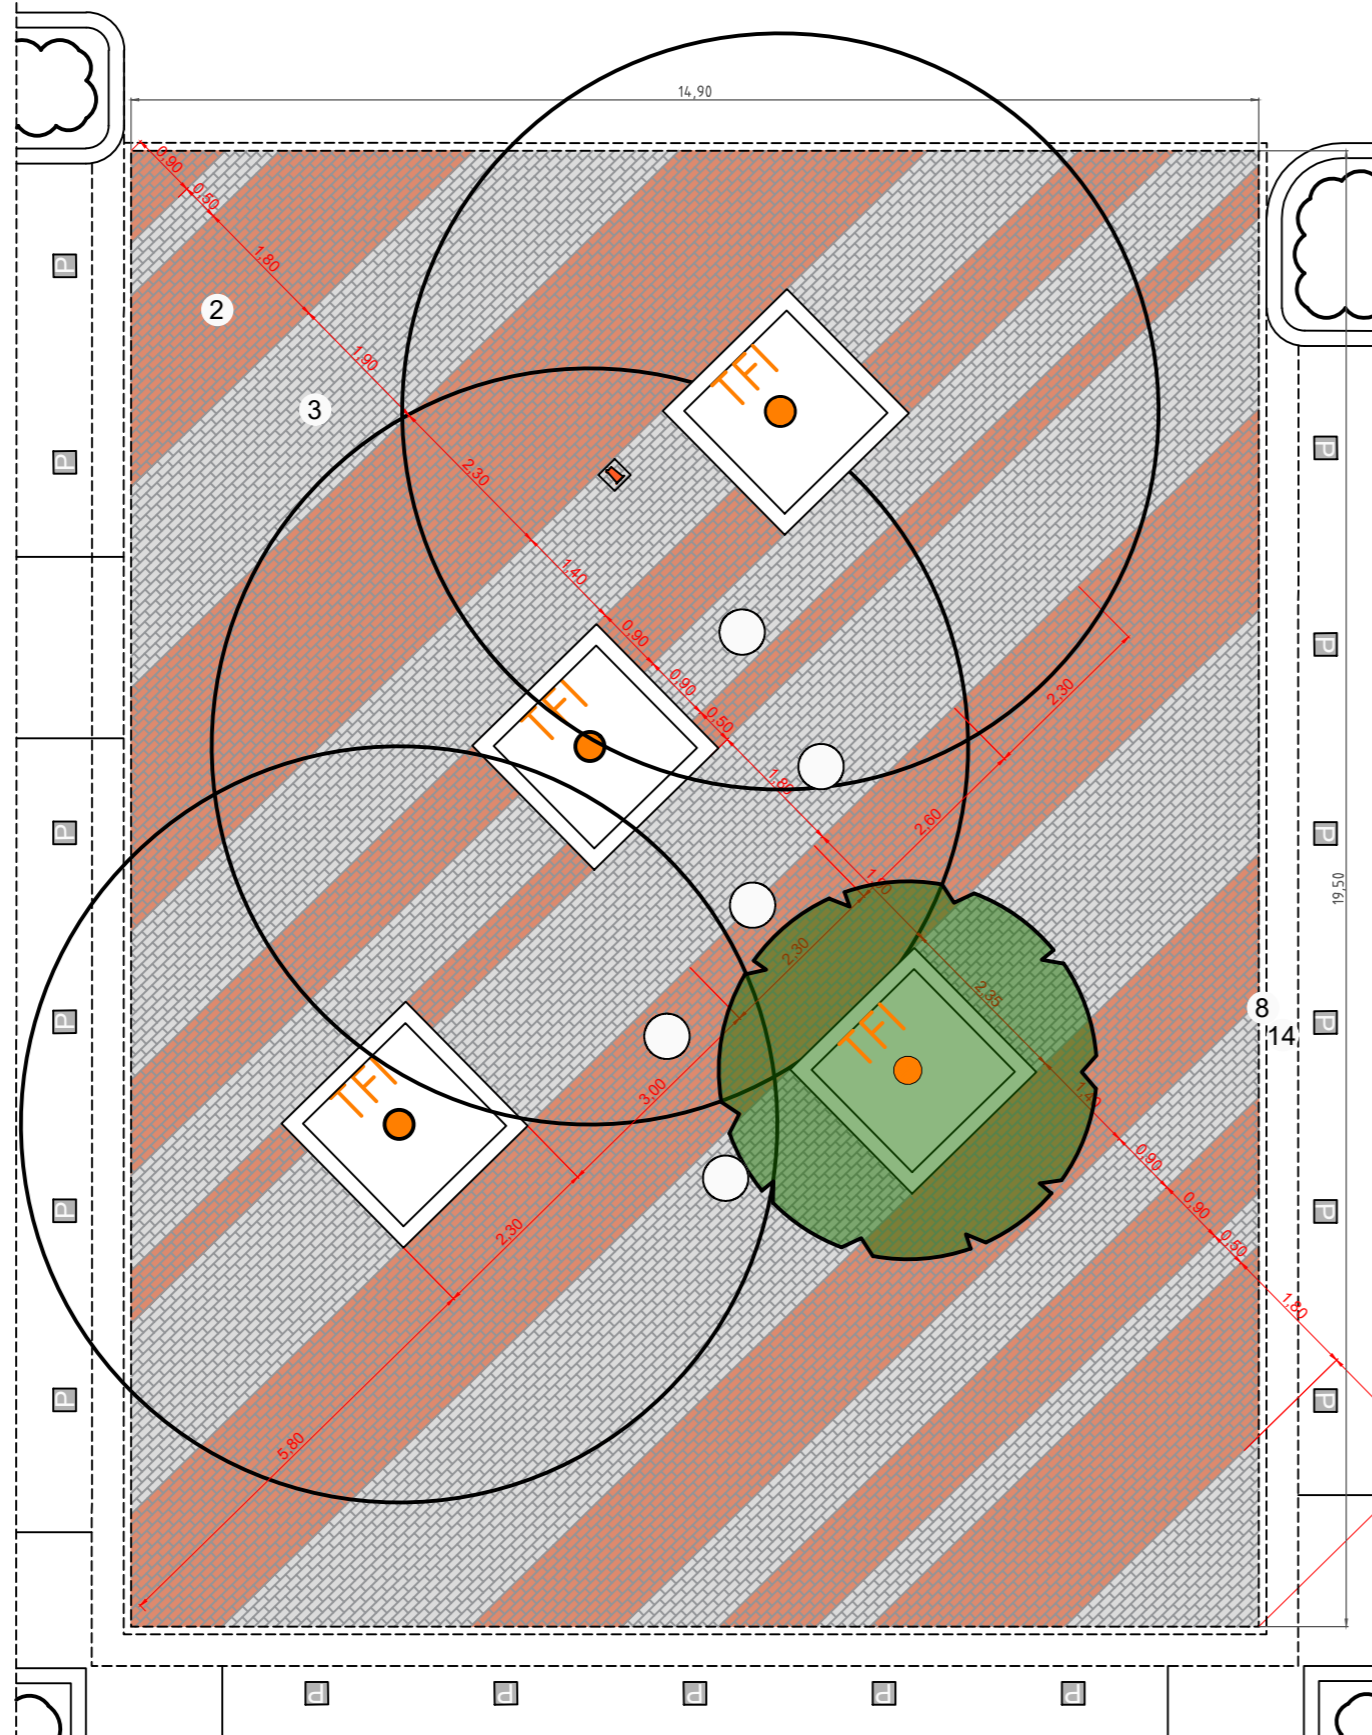

Principeddoorsnede B-B'

Legenda

- rijweg bss 211x105x80, keperverband, mobo bruin
- rijweg/plein bss 211x105x80, halfsteensverband, mobo bruin
- rijweg/plein bss 211x105x80, halfsteensverband, grijs
- voetpad tegels 300x300x60, kleur grijs, halfsteensverband
- parkeren bss 211x105x80, kleur antraciet zwart, halfsteensverband
- opsluifband 10x20x100, kleur grijs
- trottoirband 18/20x25x100, kleur grijs
- streklaag bss 211x105x80, onderdeel rijweg
- stootband met haakse hoeken
- parkeertegel
- beplantingsvak
- boom
- straatkolk 30x45
- molgoot

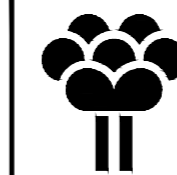

Gemeente
Zoetermeer

Stad
Stadsbeheer (SB)

Stadhuisplein 1
Postbus 15
2700 AA Zoetermeer
Telefoon 079 - 14079
Fax 079 - 3469626

Seghwaert

Appel- en Kersengarde Definitief Ontwerp (DO)

Profiel- en detailblad

getekend: B.J.
gewijzigd:
datum: 16-5-2022
schaal: 1:100/1:20
gecontroleerd: A.M.
akkoord: J.N.
formaat: A2
volgnummer:
bladnummer:
besteks nr:
file:

Deze tekening heeft geen juridische werking, zodat daaraan geen rechten ontleend kunnen worden. Wijzigingen voorbehouden.