




Doorsnede 1

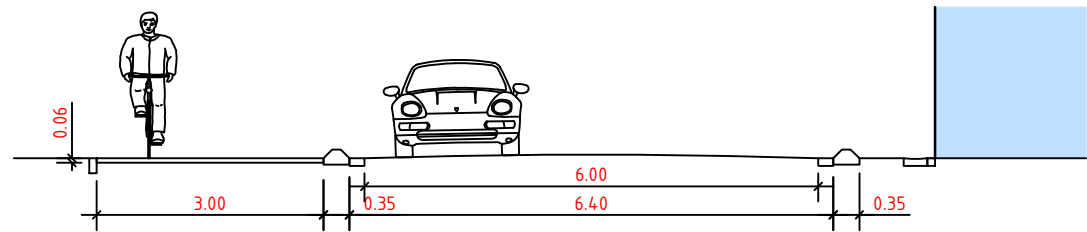


Doorsnede 2

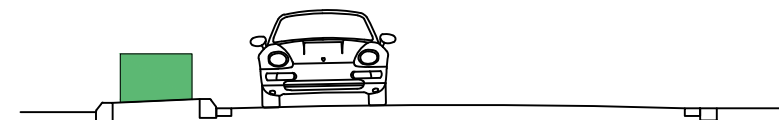

Doorsnede 3

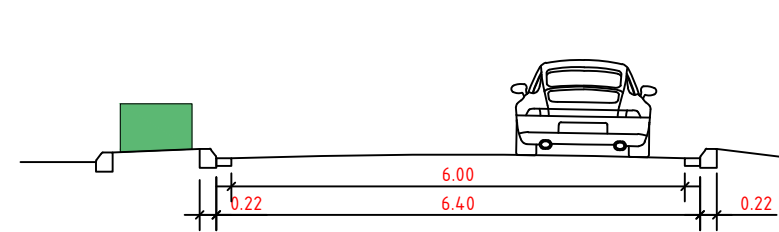


Doorsnede 4

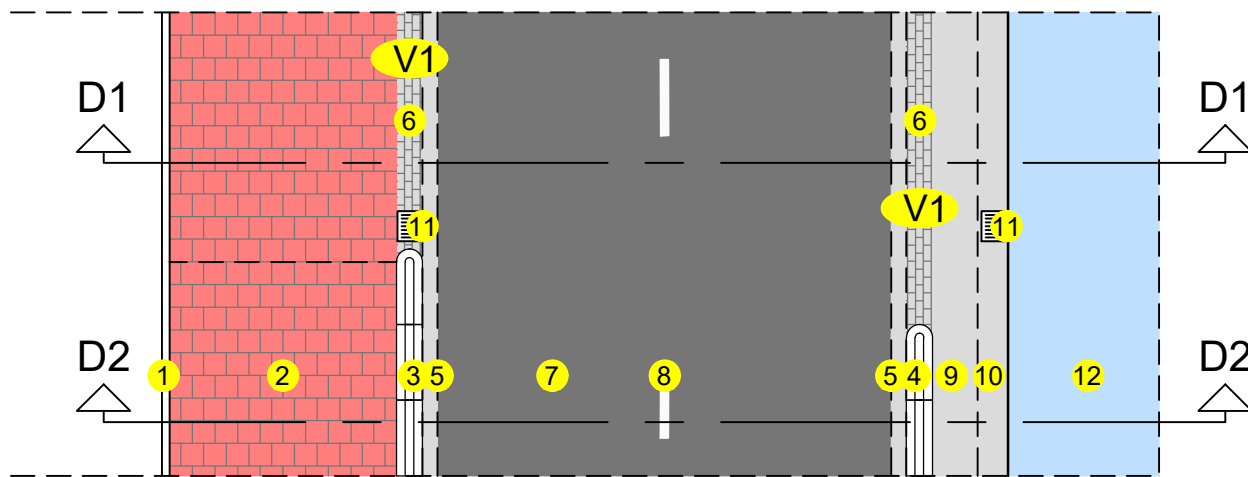

Detail A-A'

Legenda

1. opsluitband 10x20x100, kleur grijs
2. fietspad tegels 300x300x80, kleur rood, halfsteensverband
3. scheidingsband 11,5/34,5x20, kleur grijs
4. eindstuk scheidingsband 11,5/34,5x20, kleur grijs (t.p.v. inrit)
5. rollaag bss 211x105x80, kleur grijs
6. (V1): inrit bss 211x105x80, kleur grijs, halfsteensverband
7. rijweg asfalt, kleur donkergrijs
8. asmarkering, kleur wit
9. bss kleur grijs (aanstraten tot eigen terrein/woning)
10. goot
11. straatkolk
12. woning

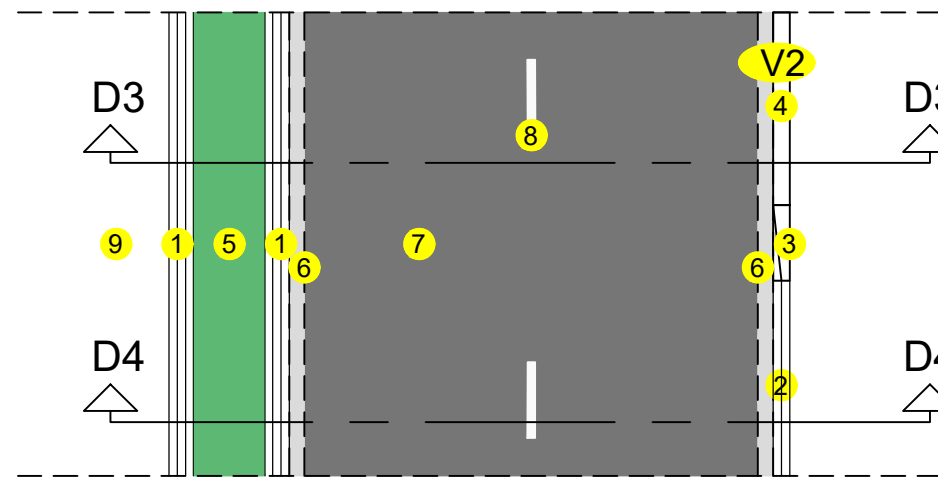

Detail B-B'

Legenda


1. trottoirband RWS 11/22x25, bestaand
2. trottoirband RWS 11/22x25, kleur grijs
3. (V2): inritverloopband RWS 11/22x25, kleur grijs
4. verlaagde inritband RWS (11)/22x25, kleur grijs
5. haag nieuw
6. rollaag bss 211x105x80, kleur grijs
7. rijweg asfalt, kleur donkergrijs
8. asmarkering, kleur wit
9. bestaande rijweg



Detail C

Legenda

1. trottoirband RWS 11/22x25, kleur grijs
2. (V1): inrit bss 211x105x80, kleur grijs, halfsteensverband
3. straatkolk

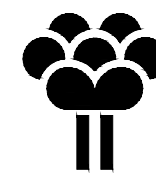

Gemeente
Zoetermeer
Rokkeveen
Berkelseweg principe doorsnede(s)

Stad	Stadsbeheer (SB)
getekend: BJ	formaat: A3
gewijzigd: 8-9-2022	schaal: 1:100
datum: 1-8-2022	volnummer:
gecontroleerd:	bladnummer:
akkoord: JN	besteks nr:

Deze tekening heeft geen juridische werking, zodat daaraan geen rechten ontleend kunnen worden. Wijzigingen voorbehouden.