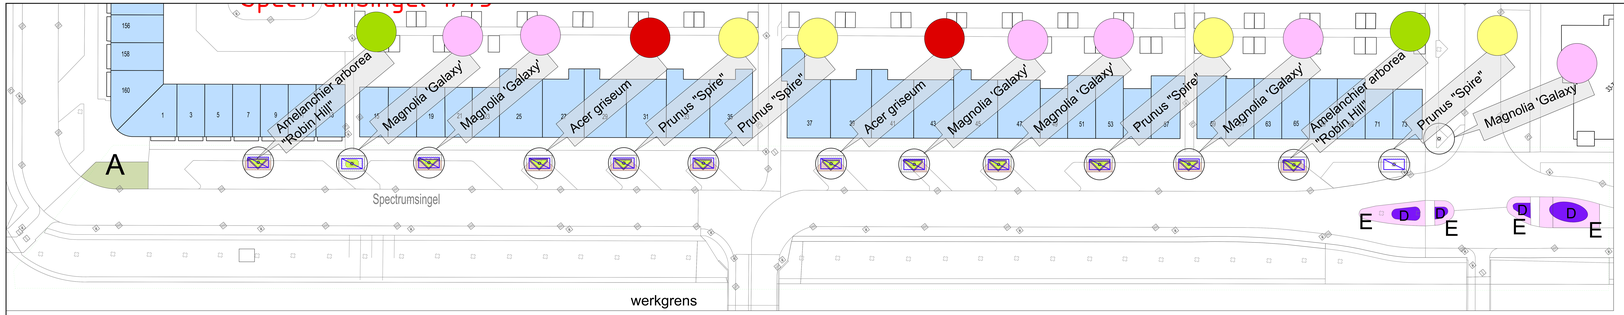

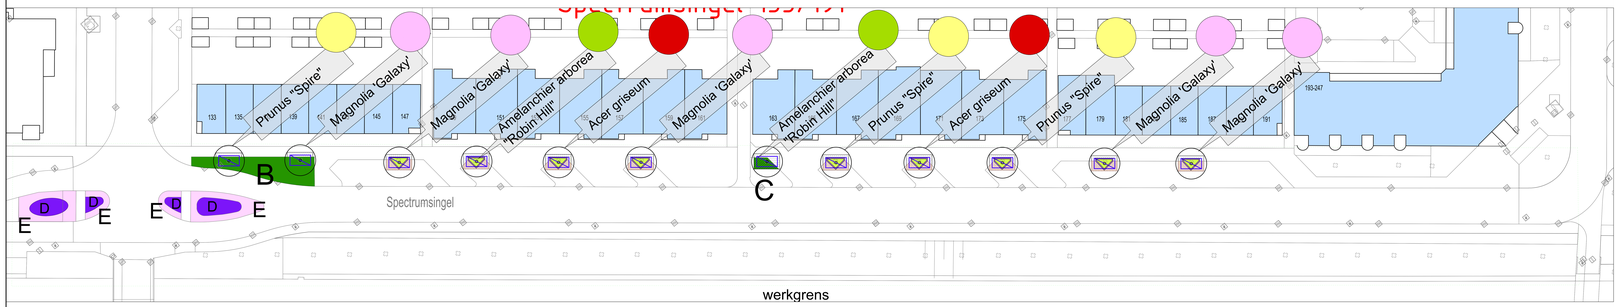

latijnse naam: Prunus "Spire"
ned. naam: Sierkers
bloeitijd: april-mei
boomhoogte: 5-7m
boombreedte: 3-4m
7st.

latijnse naam: Magnolia 'Galaxy'
ned. naam: beverboom
bloeitijd: april-mei
boomhoogte: 5-6m
boombreedte: 3-5m
11st.

latijnse naam: Acer griseum
ned. naam: papieresdoorn
bloeitijd: april-mei
boomhoogte: 6-9m
boombreedte: 4-6m
4st.

latijnse naam: Amelanchier arborea "Robin Hill"
ned. naam: Krentenboompje
bloeitijd: april-mei
boomhoogte: 5-8m
boombreedte: 3-4m
4st.

latijnse naam: Lonicera nitida 'Maigrun'
ned. naam: chinese kampergoelie
planthoogte: 0,5-1m

latijnse naam: Cotoneaster dammeri "Major"
ned. naam: dwergnispel
planthoogte: 0,15 - 0,25 m

NB: ALLE BESTRATINGSMATERIALEN WORDEN HERGEBRUIKT !

- ondergronds grasgazon verbetering 8m² AmvZh, 5m dep
- Inritbuitgelegte heesterstrken 121,5m²
- klinkers heesterstrken 114,5m²
- Inritbuitenden herplaatsen 190m²
- Vege vakbeplanting 20 vlakjes a 12 stuks Lonicera nitida 'Maigrun' (chinese kamperfoelie)
- Vege vakbeplanting 30m² Cotoneaster dammeri "Major"
- Vege vakbeplanting 80m² Hebes hebe (kitmop)
- inbaal 8m² Hebes hebe (kitmop)
- Salvia nemorosa 'Caradonna' 107 m²
- Geranium cantabrigiense 'Biokovo' 208 m²

A
B
C
D
E

latijnse naam: Geranium cant. 'Biokovo'
ned. naam: ooievaarsbek
bloeitijd: juni-juli
planthoogte: 0,20m

latijnse naam: Salvia nemorosa 'Caradonna'
ned. naam: salie
bloeitijd: mei-augustus
planthoogte: 0,60m

Detail boomvak schaal 1:50

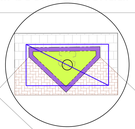

Gemeente Zoetermeer
Stad Zoetermeer (GB)

Rookeveen
Spectrumsingel DO (Definitief ontwerp)
herbestrating rens planten nieuwe bomen

Stadhuisplein 1
Postbus 1
2700 AA Zoetermeer
Tel 079 - 1415 - 14415
Fax 079 - 3459525

gemaakt: A. van V.
gewijzigd: 16.03.2023
datum: 16.03.2023
gecontroleerd: A. M.
schaal: 1:50
formaat: A0
tekeningnr: 1
bladnummer: 1
totaal blads nr: 1
file:

Deze tekening heeft geen juridische werking, zolang daaraan geen rechten ontleend kunnen worden. Wijzigingen voorbehouden.