




LOCATIE B-02 T.P.V. TURFBERG 39 - NIEUWE SITUATIE
 SCHAAAL 1:50

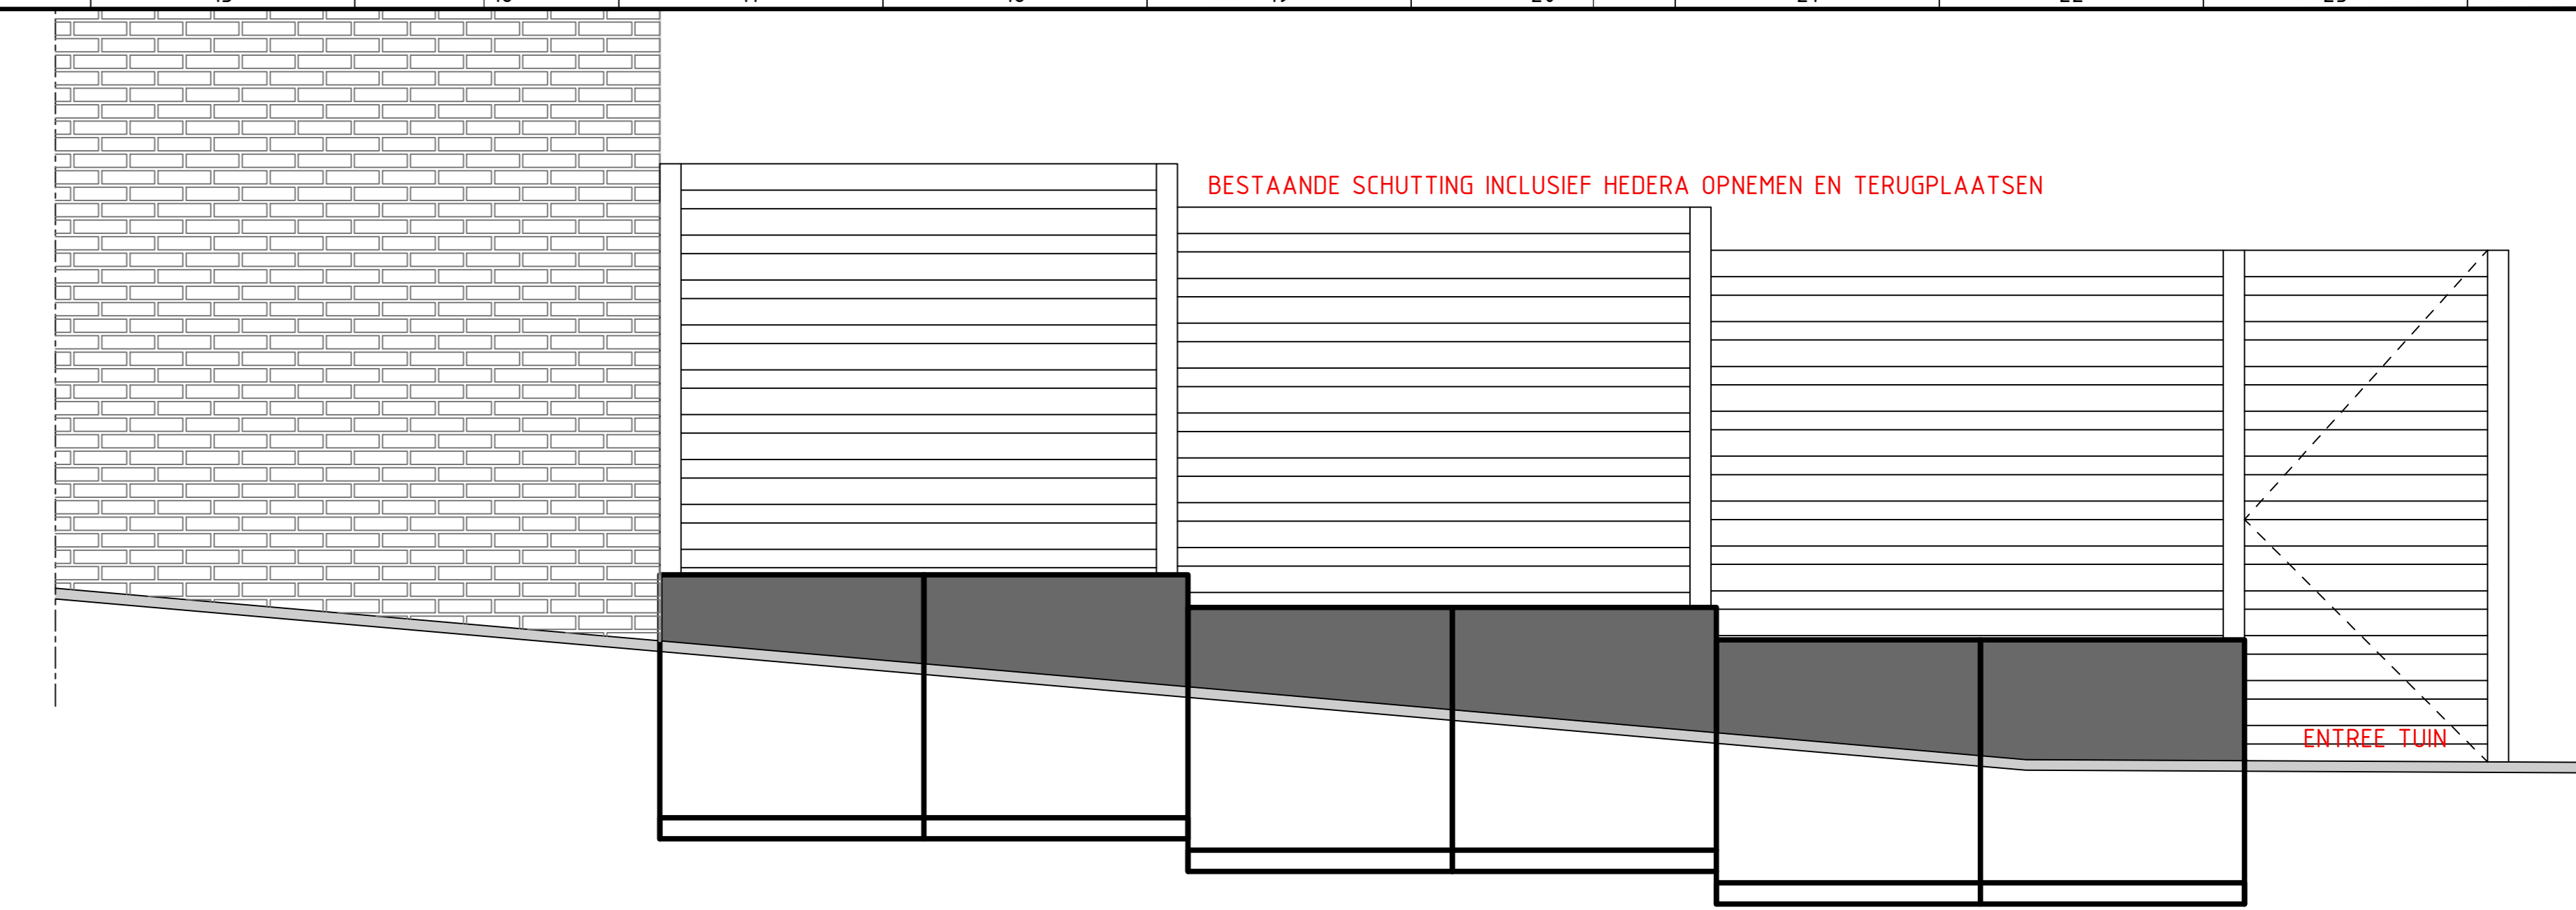


DOORSNEDE EN AANZICHT KEERWAND GRENZEND AAN TUIN TURFBERG 39
 SCHAAAL 1:20

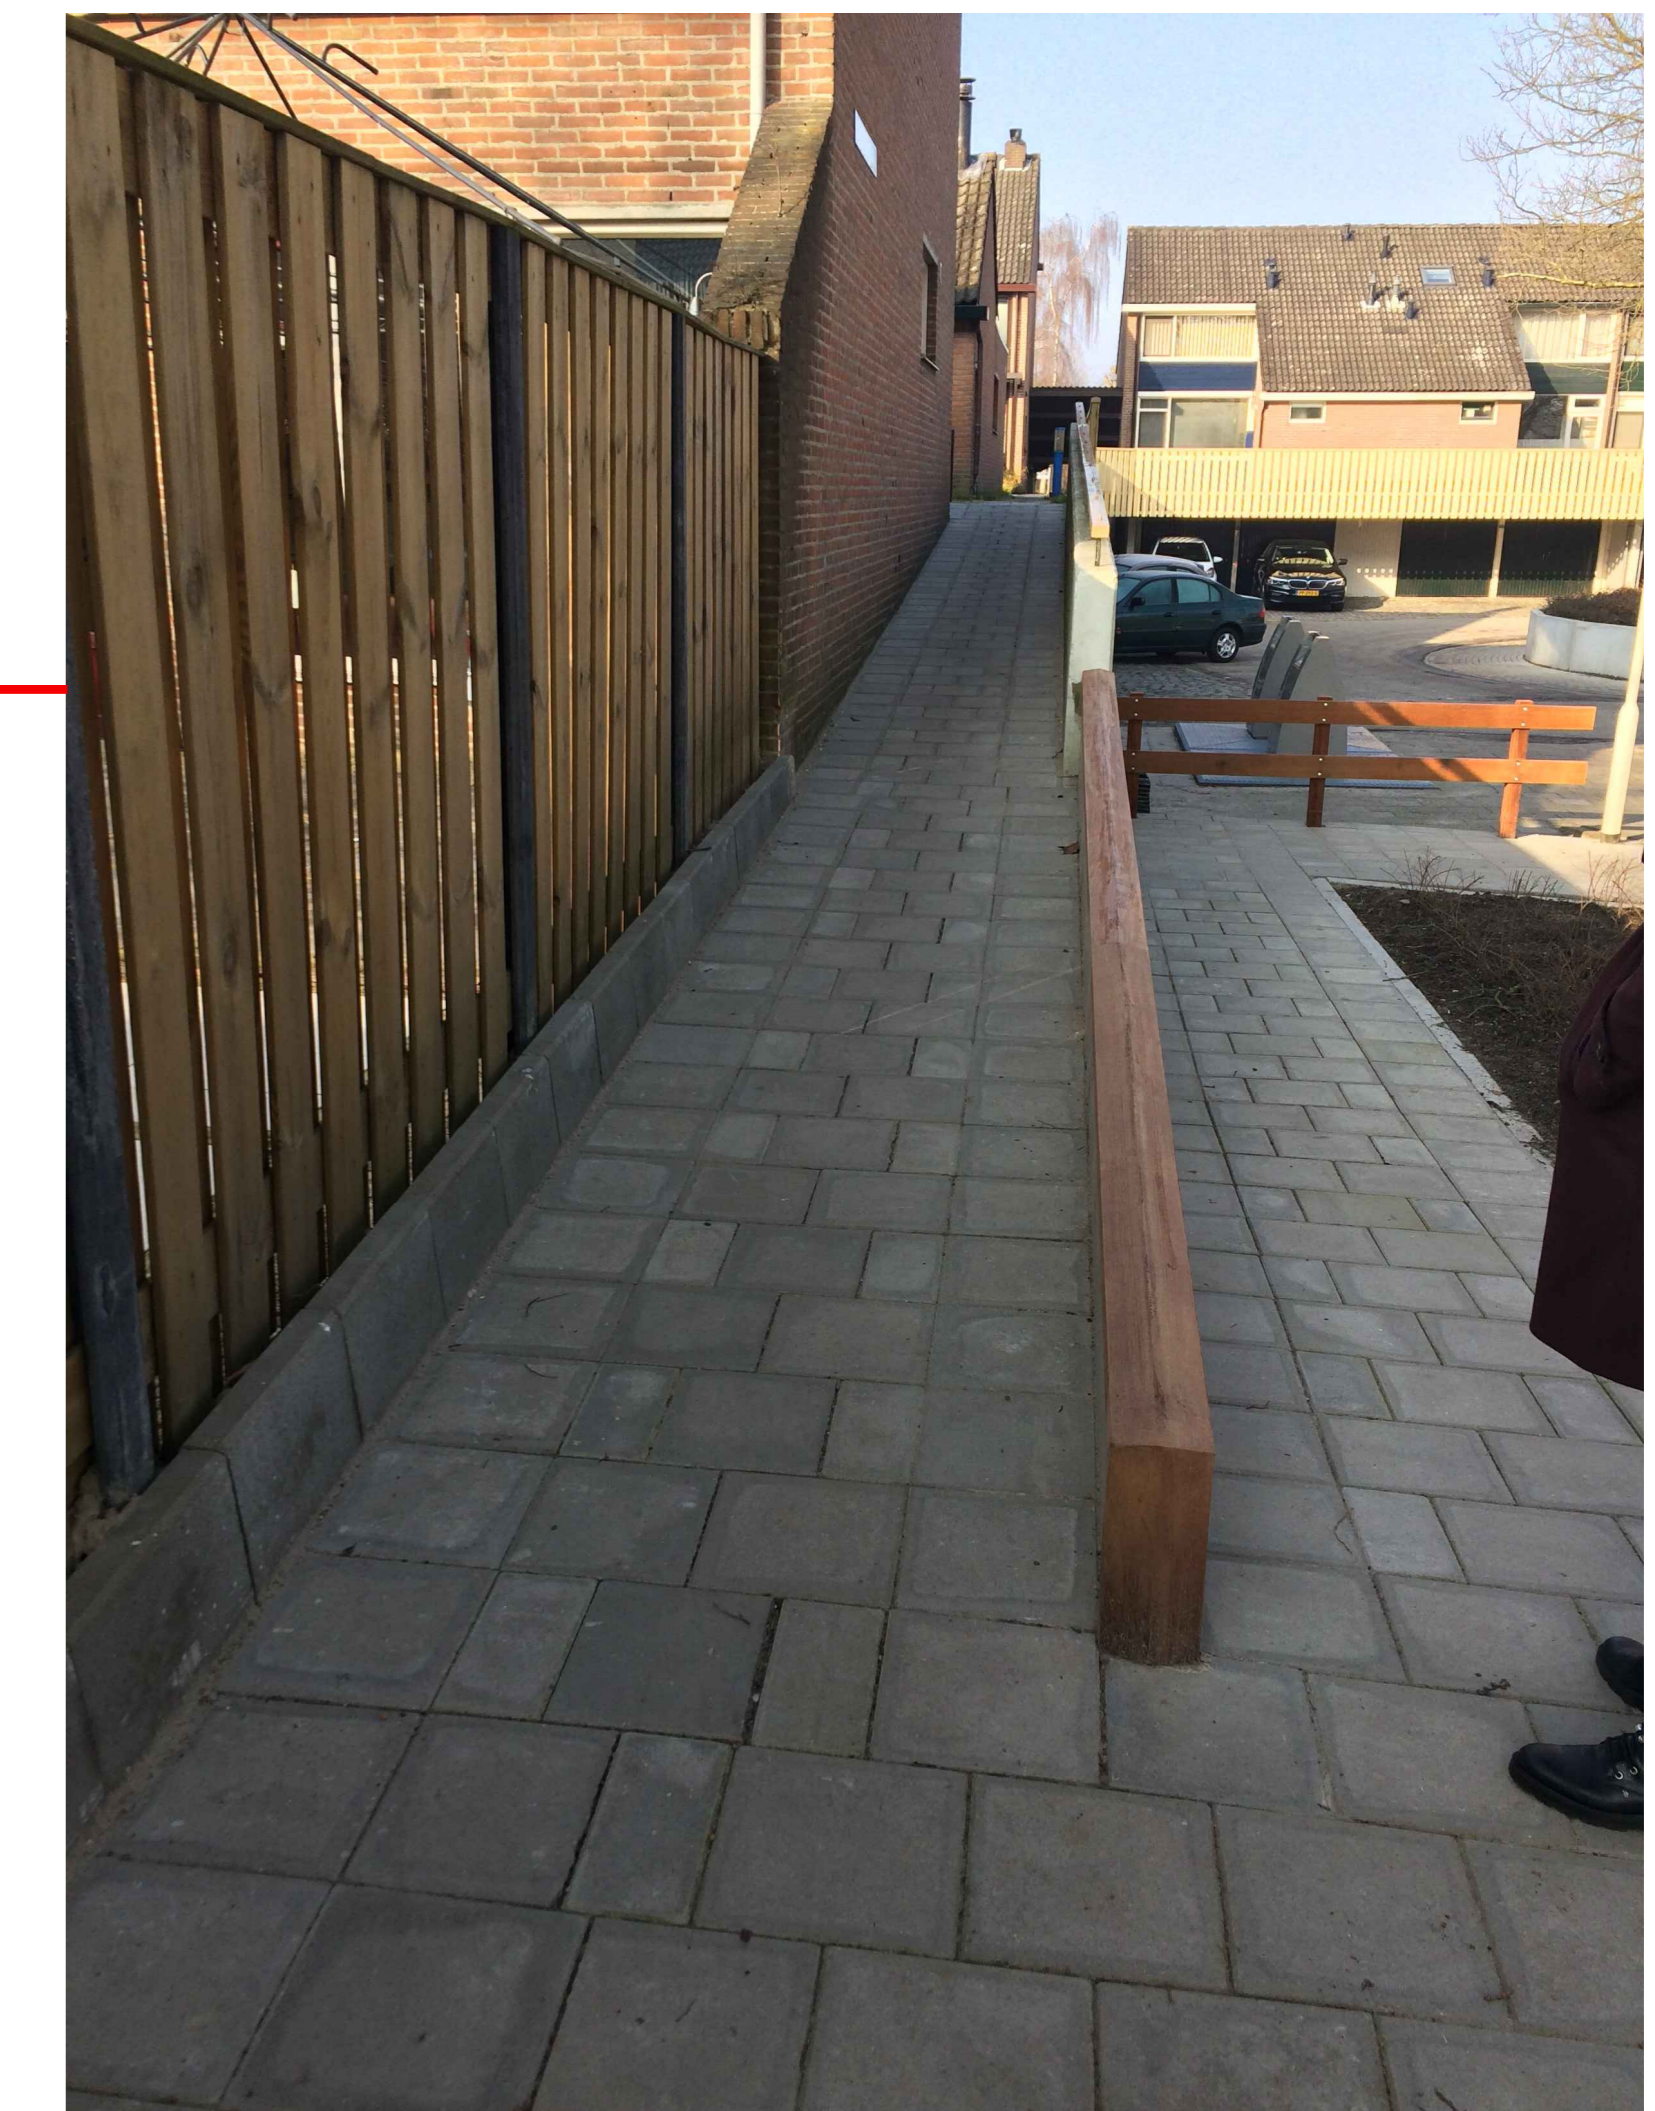


VOORBEELD HELLINGBAAN MET KEERWAND
 INCLUSIEF HOUTEN DEKSLAAF

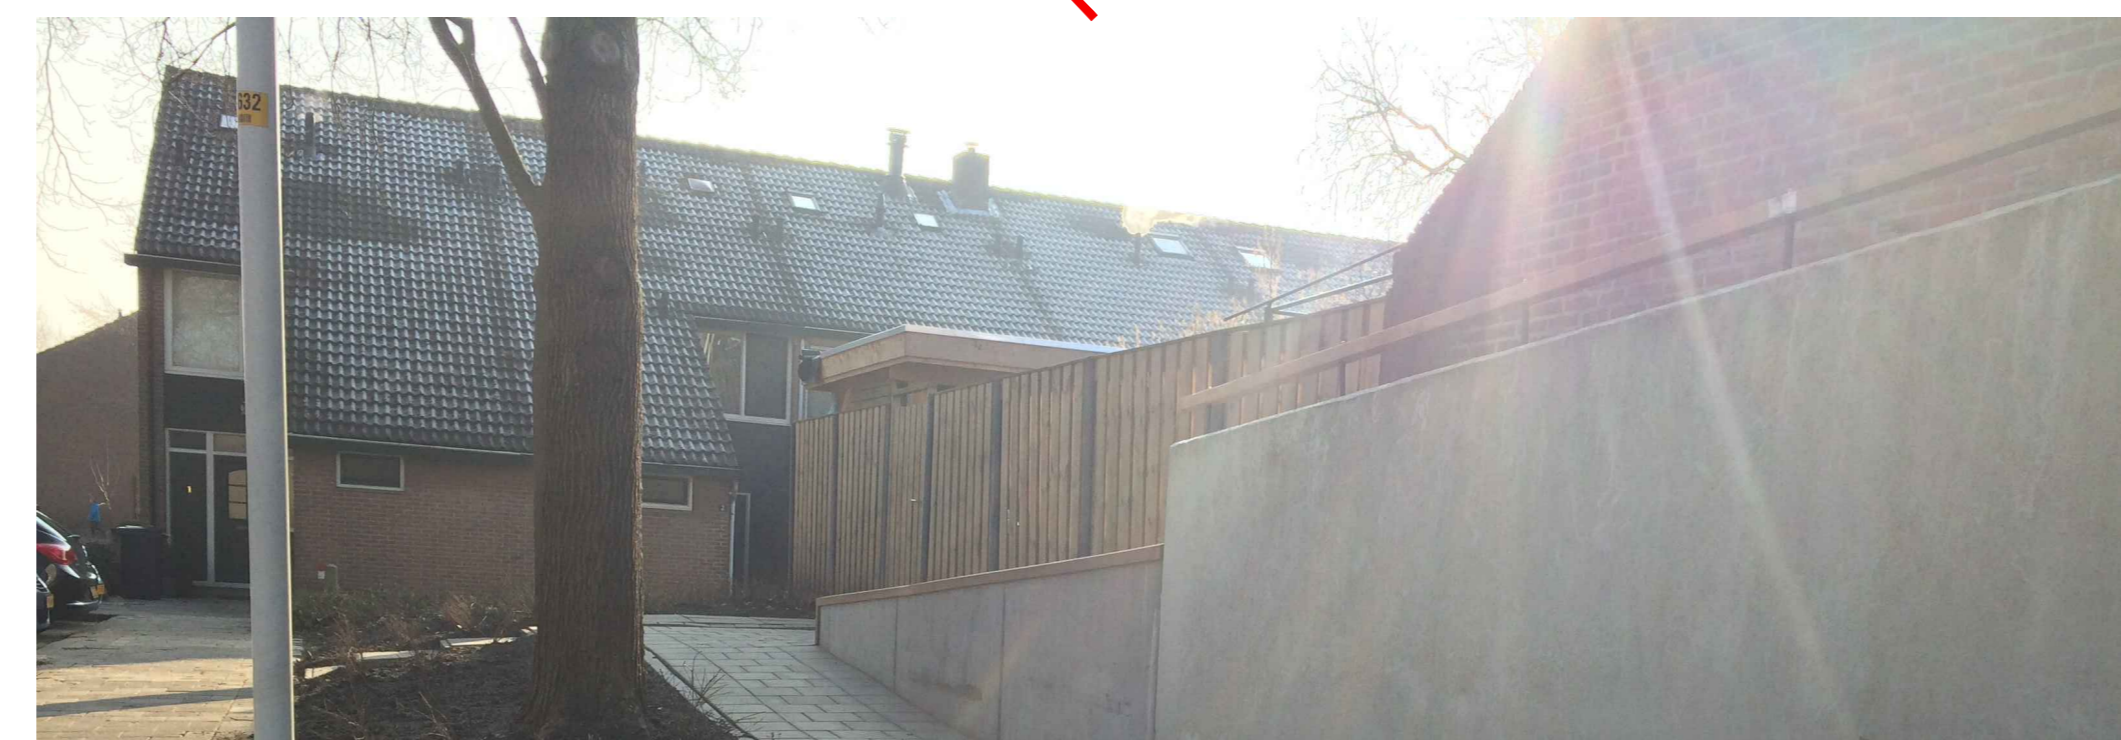

VOORBEELD KEERWAND INCLUSIEF HOUTEN DEKSLAAF

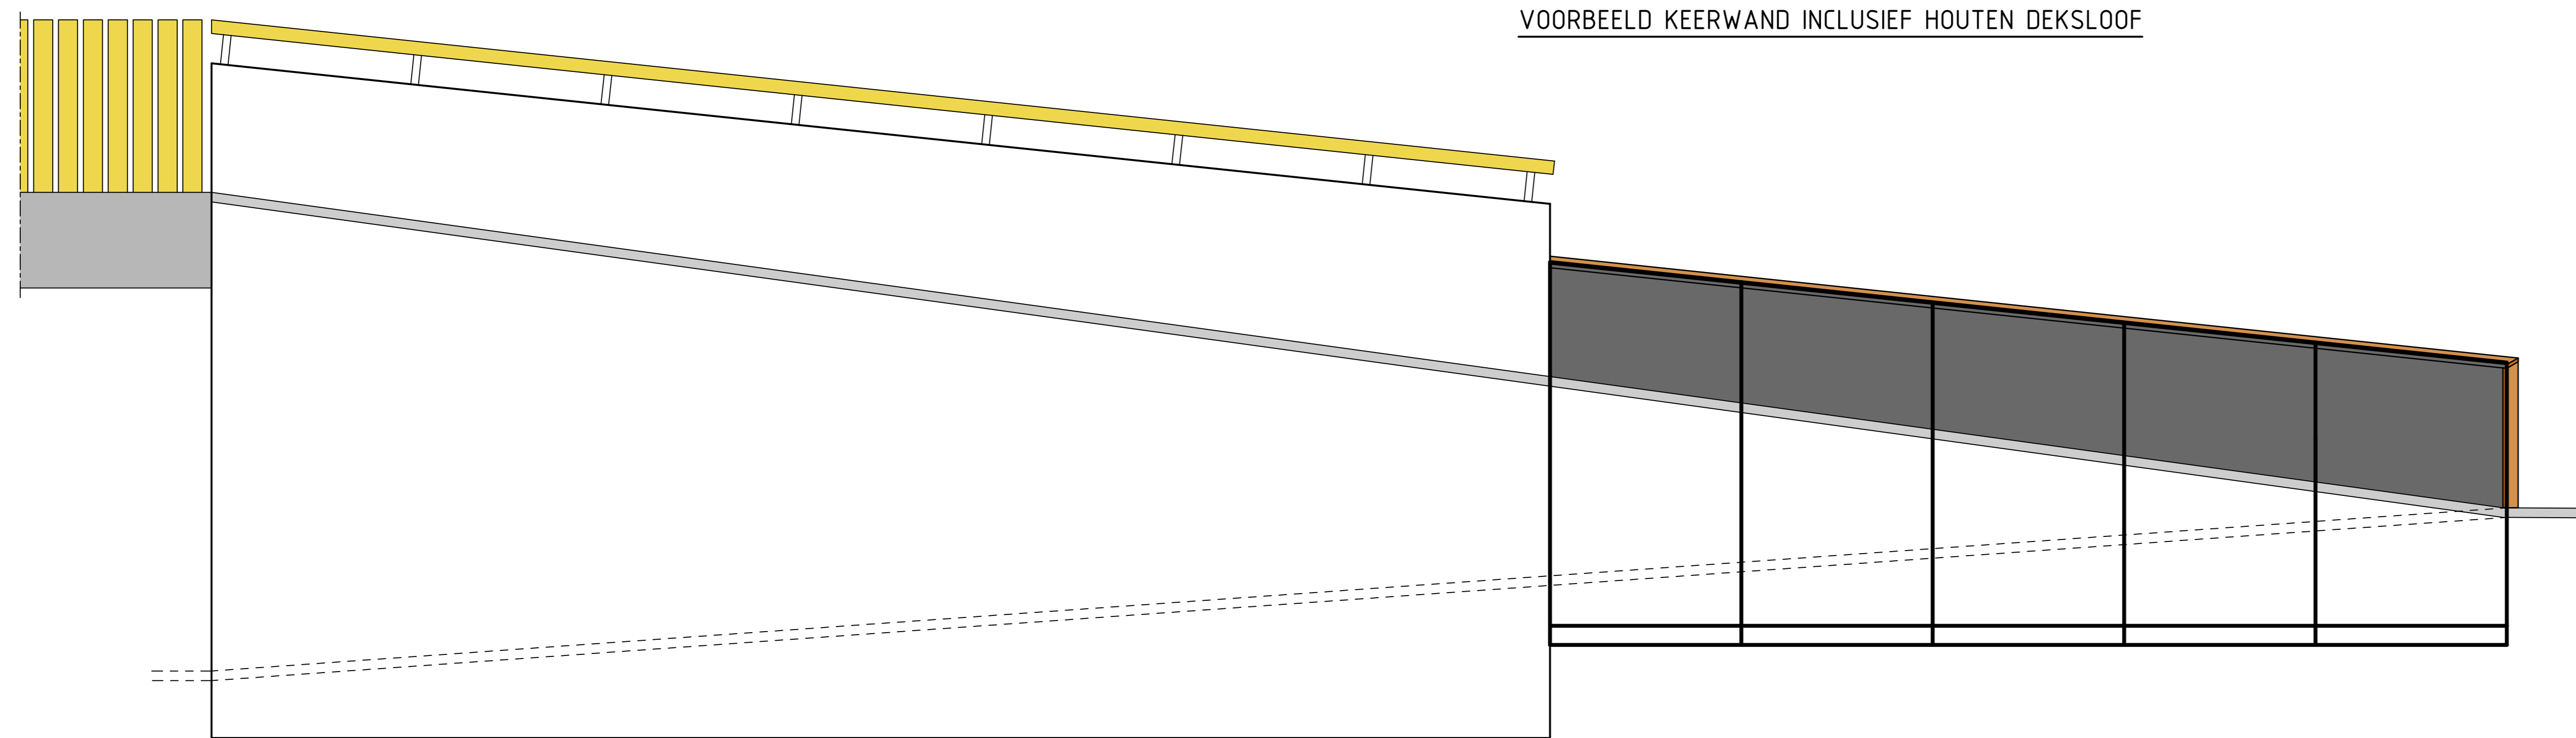


DOORSNEDE EN AANZICHT KEERWAND MET HOUTEN DEKSLAAF
 SCHAAAL 1:20

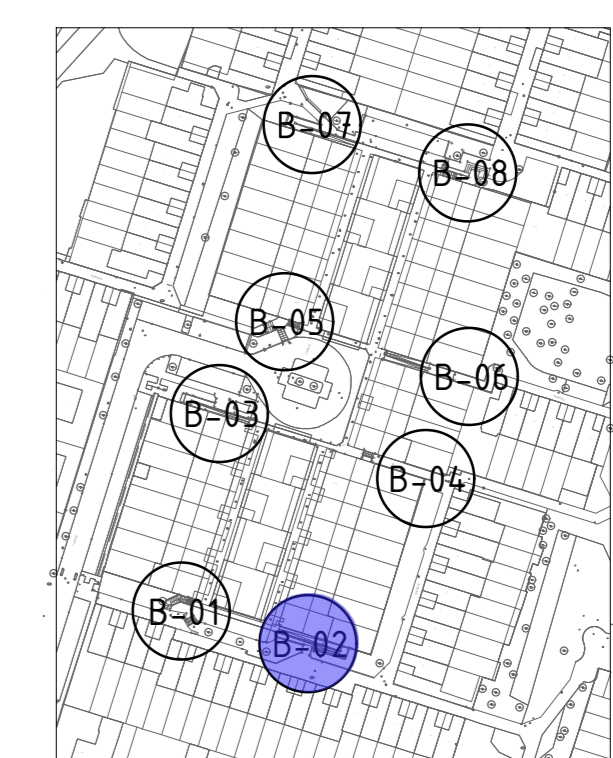

OVERZICHT LOCATIES
 SCHAAAL 1:2000

Maten in meters, tenzij anders vermeld
 Materiaalmaten in mm, tenzij anders vermeld
 Peilmaten in meters
 t.o.v. N.A.P., tenzij anders vermeld
 Diameters in mm, tenzij anders vermeld

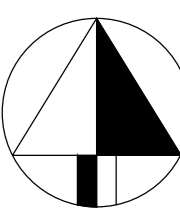

Gemeente
Zoetermeer
 Stad
 Stadsbeheer (GB)

Meerzicht
 Reconstructie Dekkenplan, gebied B, rond de Turfberg
 Gebied B02
 Nabij Turfberg 39

Stadhuisplein 1
 Postbus 15
 2700 AA Zoetermeer
 Telefoon 079-14079
 Fax 079-346926

getekend: JB
 gewijzigd: 14-12-2020
 datum: 1:50 / 1:20
 gecontroleerd: EvM
 akkoord:
 formaat: A0
 volgnummer: 01
 bladnummer: 01
 besteks nr:
 file:

Deze tekening heeft geen juridische werking, zodat daarop geen rechten voortvloeien kunnen worden. Vrijzorgen voorstellen.