

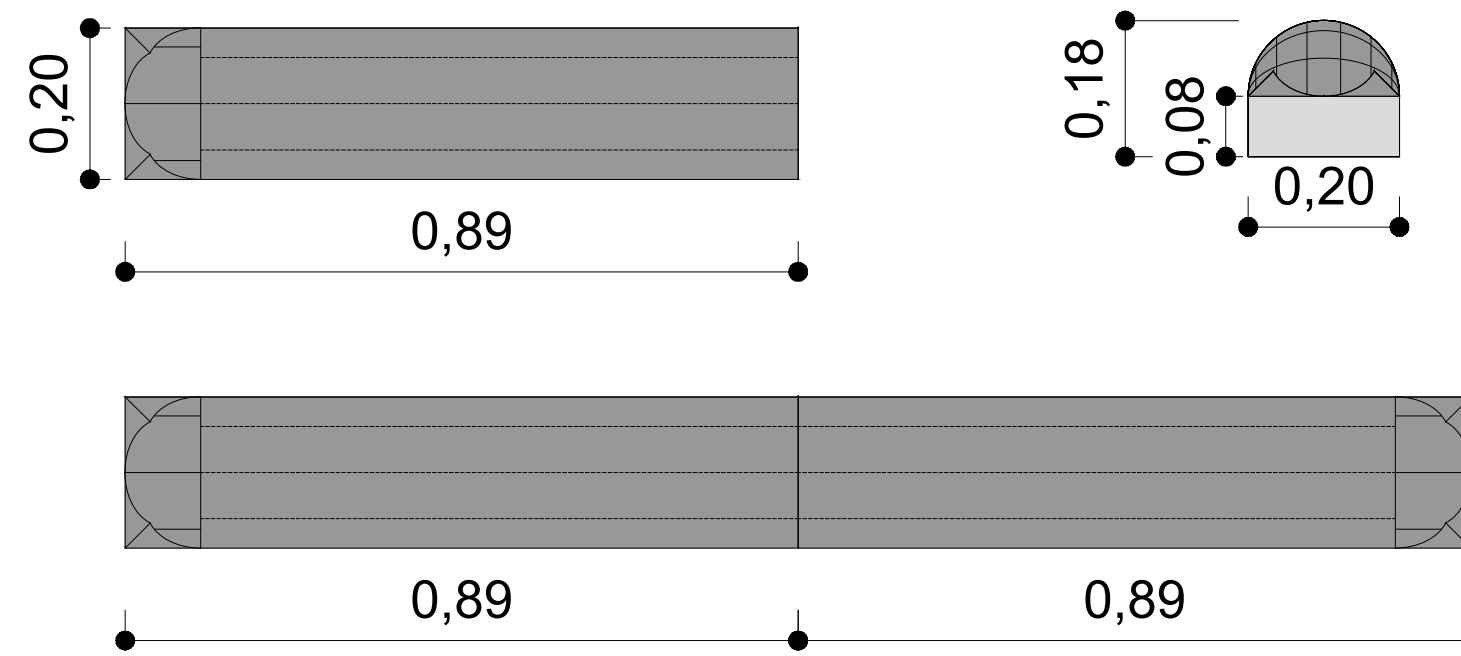


Principe doorsnede A-A1 schaal 1:100


1. band 18/20x25x100, kleur grijs.
2. opsluitband 10x20x100, kleur grijs.
3. rijweg bss 211x105x80, kleur Mobo bruin keperverband.
4. streklaag bss 211x105x80, kleur Mobo bruin onderdeel rijweg.
5. parkeerplaats bss 211x105x80, kleur zwart, elleboogverband.
6. parkeer markering bss 211x105x80, kleur wit hoh 2.40-2.50m (zie IP)
7. streklaag bss 211x105x80, kleur zwart onderdeel parkeerplaats.
8. molgoot bss 211x105x80, kleur 2x zwart, 2x blauw halfsteensverband, onderdeel parkeren.
9. straatkolk 30x45.
10. voetpad tegels 300x300x80, kleur grijs, halfsteensverband.
11. streklaag bss 211x105x80, kleur wit onderdeel parkeren.
12. teksttegel 210x210 antraciet zwart, P-wit (woonerf) zie detail B.
13. stootbanden 0.20x0.18x0.89 met haakse hoeken, kleur zwart, zie detail A.
14. lage vakbeplanting met bomen.

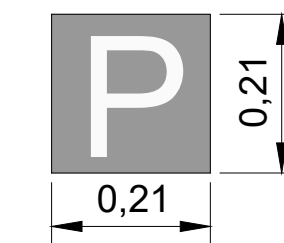



Principe Detail A schaal 1:10
Stootbanden 0.20x0.18x0.89 met haakse hoeken,
kleur zwart (Giverbo)

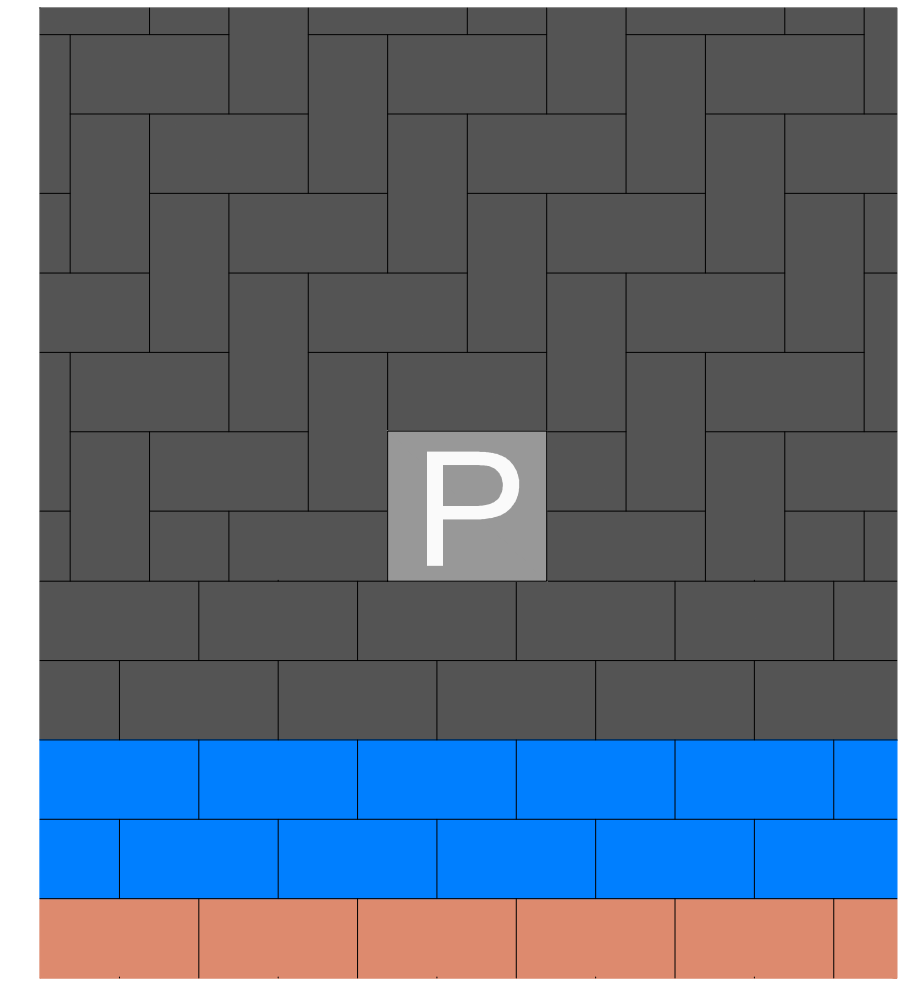

Principe Detail B P-tegel antraciet
zwart P-wit 0.21x0.21, rondom bss
zwart elleboogverband schaal 1:10

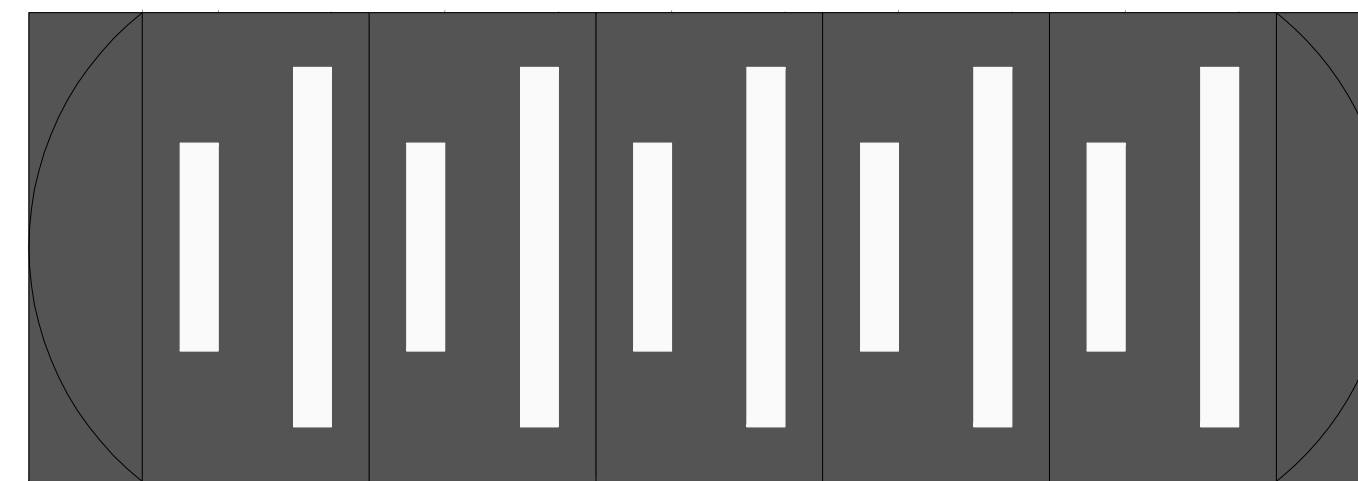

Detail C schaal 1:20
verkeersdrempel (lxbxh) 124x60/30x12/19,
sinus 7 (15-30km/u)

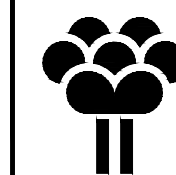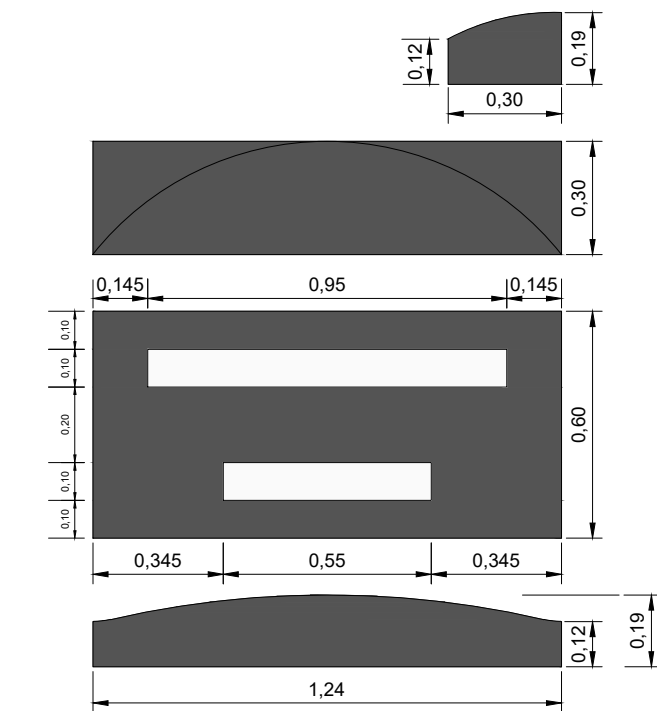

Gemeente
Zoetermeer

Stad
Stedelijke Ontwikkeling (SO)

Stadhuisplein 1
Postbus 15
2700 AA Zoetermeer
Telefoon 079 - 14079
Fax 079 - 3469626

Buytenwegh de Leyens

Hildebrandhove/ Pierre Kempfave

Profielen en details

getekend: R. JAJAIRAM
gewijzigd:
datum: 06-11-2020
schaal: 1 : 10/20/100
gecontroleerd:
akkoord:
formaat: A2
volgnummer: SO/PM/
bladnummer: 3 van 3
besteks nr: SO/PM/
file:

Deze tekening heeft geen juridische werking, zodat daaraan geen rechten ontleend kunnen worden. Wijzigingen voorbehouden.