

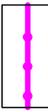


# LEGENDA

-  projectgrens
-  stadskarta bestaande situatie
-  eigen terrein
-  vakbeplanting
-  vlakgras
-  haag
-  bestaande boom kappen
-  indicatie nieuwe boom  
boomsoort in DO bepalen
-  trottoirband
-  tegels 30x30cm grijs
-  parkeren bss antraciet
-  fietspad tegel 30x30 rood

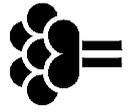

Gemeente  
**Zoetermeer**  
Rokkeveen  
Abeelzoom variant 1

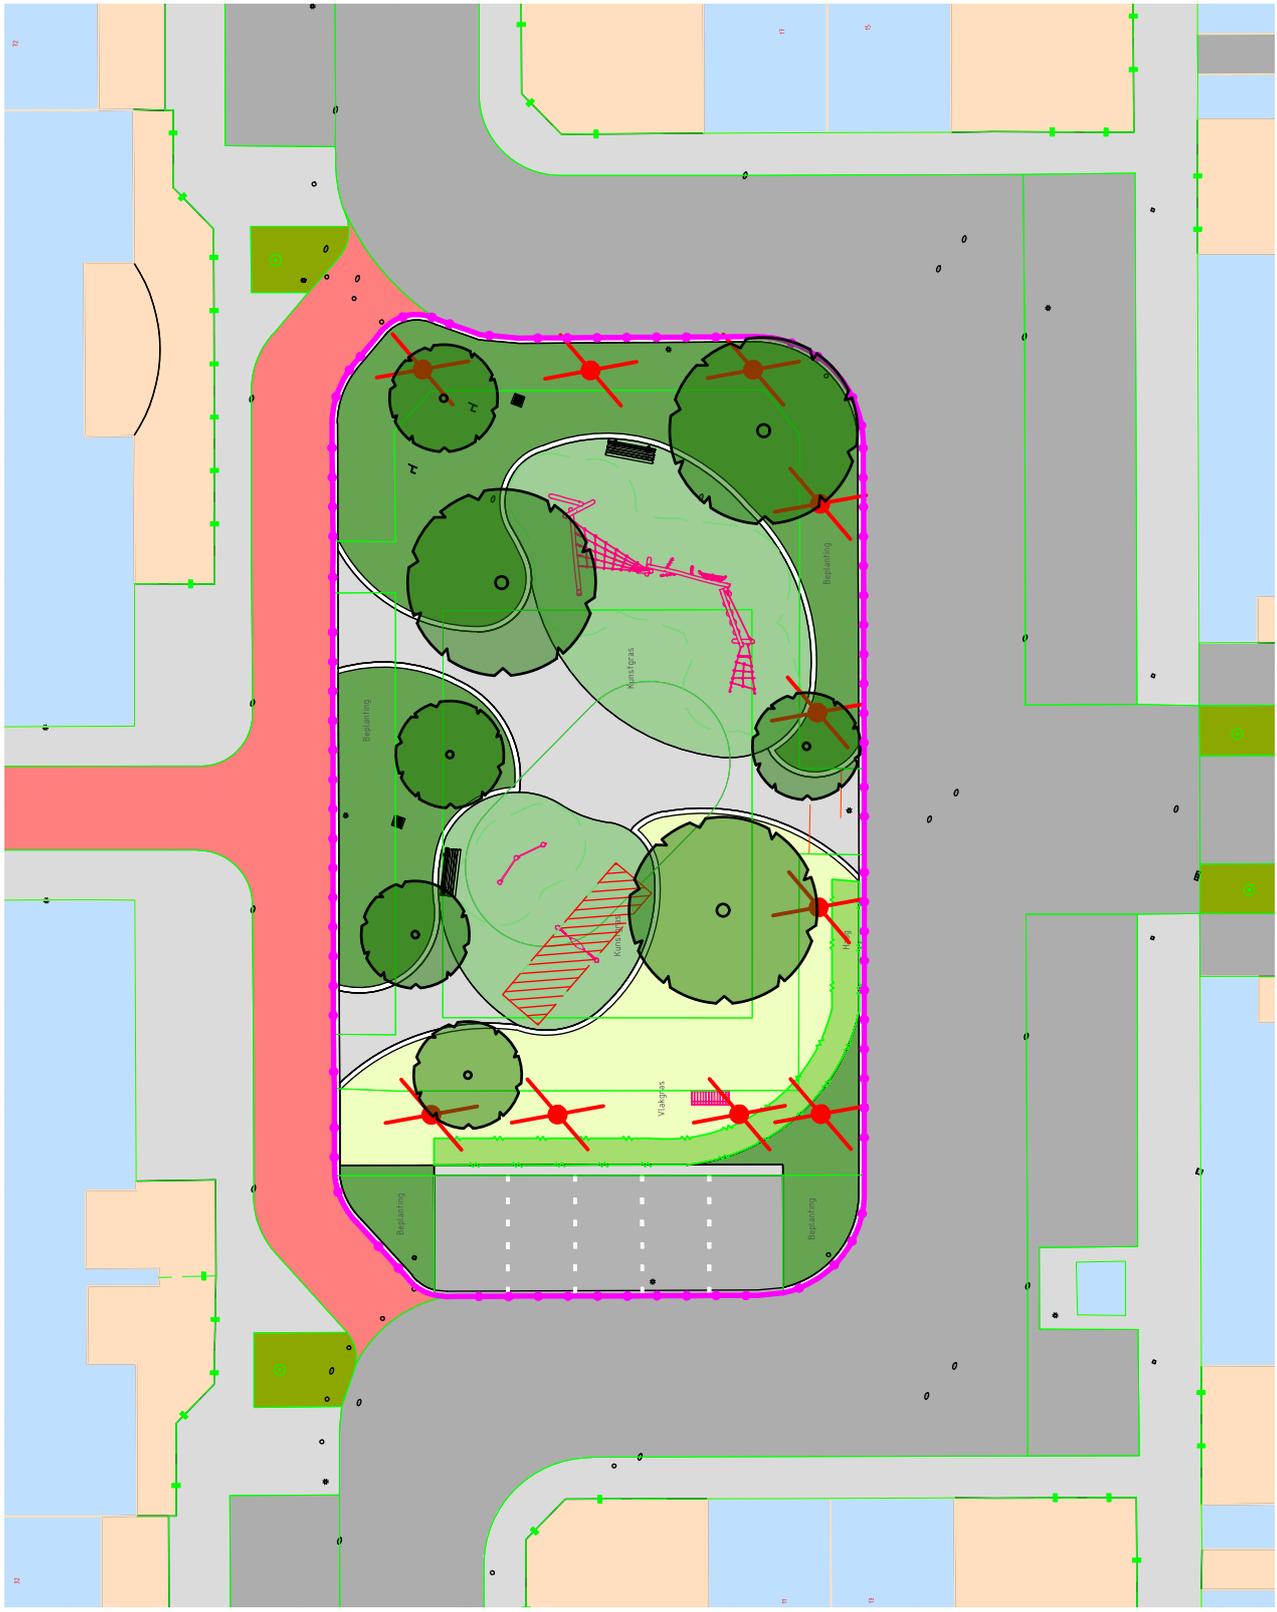

Stad Stadsbeheer (SB)

getekend: E.V. formaat: A3  
gewijzigd: - schaal: 1:200  
datum: 05-07-2024 volgnummer: 1  
gecontroleerd: S.B. de Rijk bladnummer: 1  
akkoord: - besteks nr.: -

Dit ontwerp heeft geen juridische werking, zodat daarvan geen rechten ontleend kunnen worden. Wijzigingen voorbehouden.