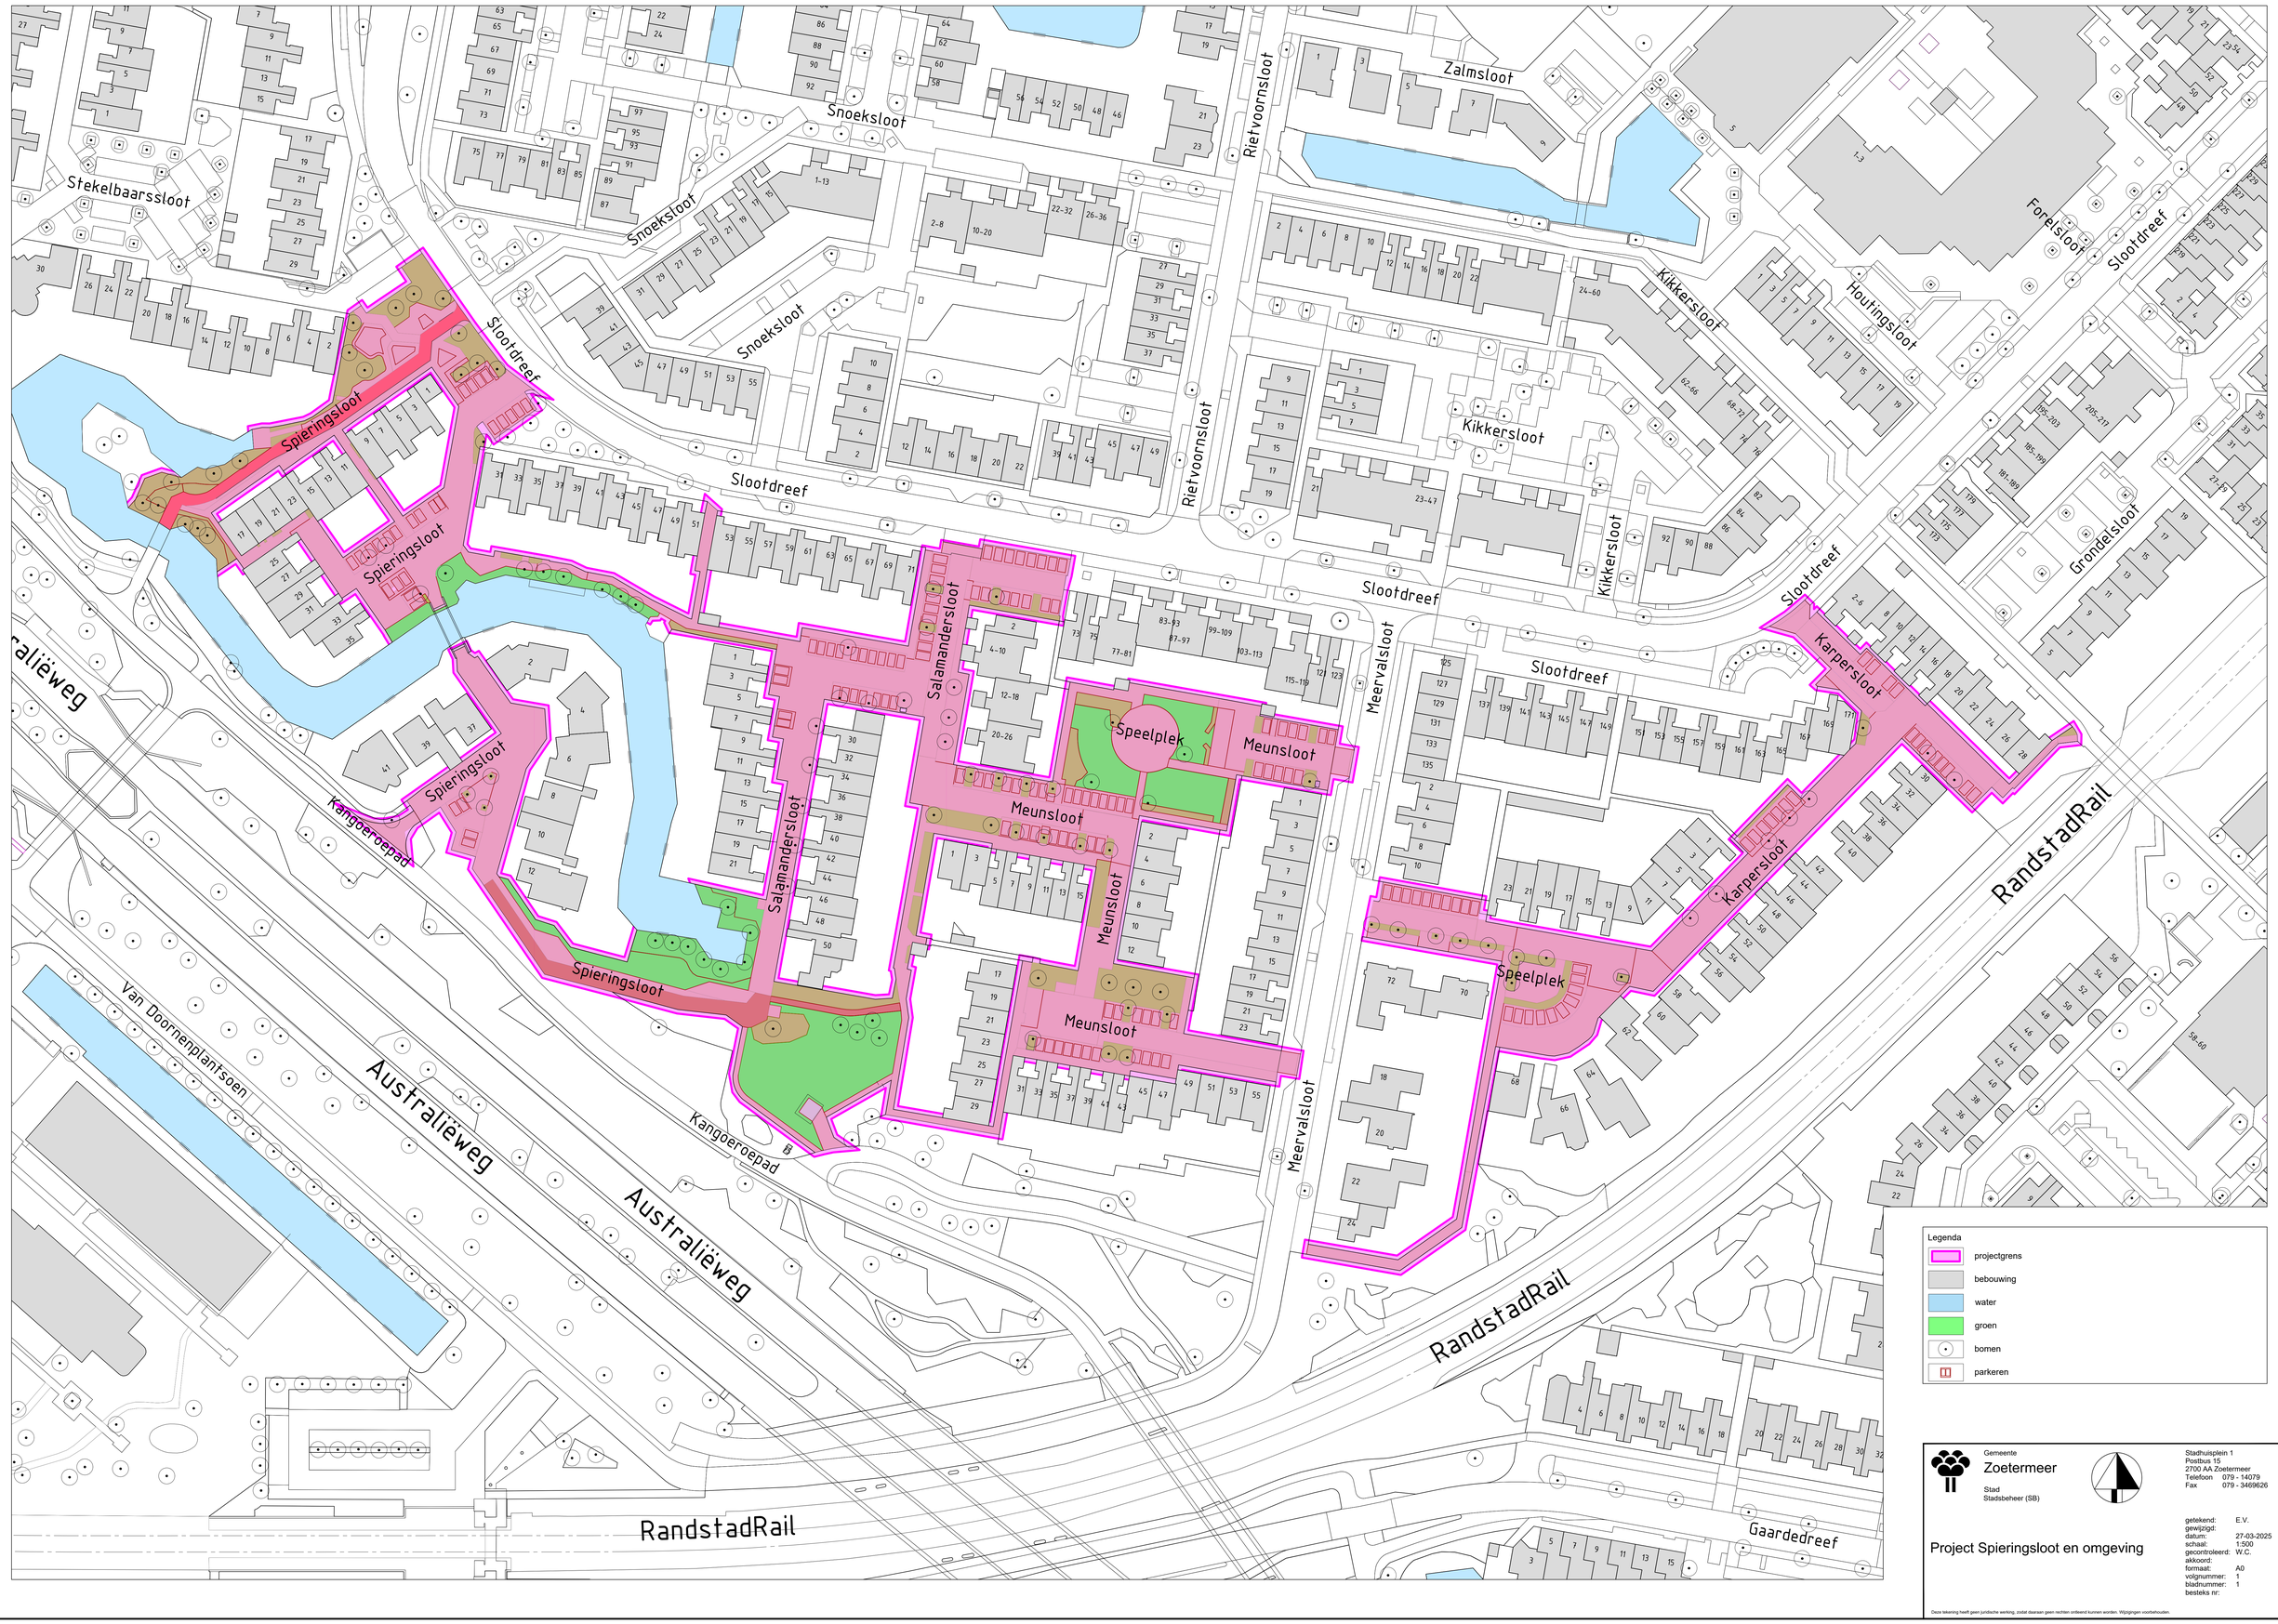

Legenda

- projectgrens
- bebouwing
- water
- groen
- bomen
- parkeren

Gemeente
Zoetermeer

Stad
Stadsbeheer (SB)

Stadhuisplein 1
Postbus 15
2700 AA Zoetermeer
Telefoon 079 - 14079
Fax 079 - 3469626

Project Spieringsloot en omgeving

getekend:	E.V.
gewijzigd:	
datum:	27-03-2025
schaal:	1:500
gecontroleerd:	W.C.
akkoord:	
formaat:	A0
volgnummer:	1
bladnummer:	1
besteks nr:	

Deze tekening heeft geen juridische werking, zodat daaraan geen rechten ontleend kunnen worden. Wijzigingen voorbehouden.