











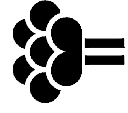
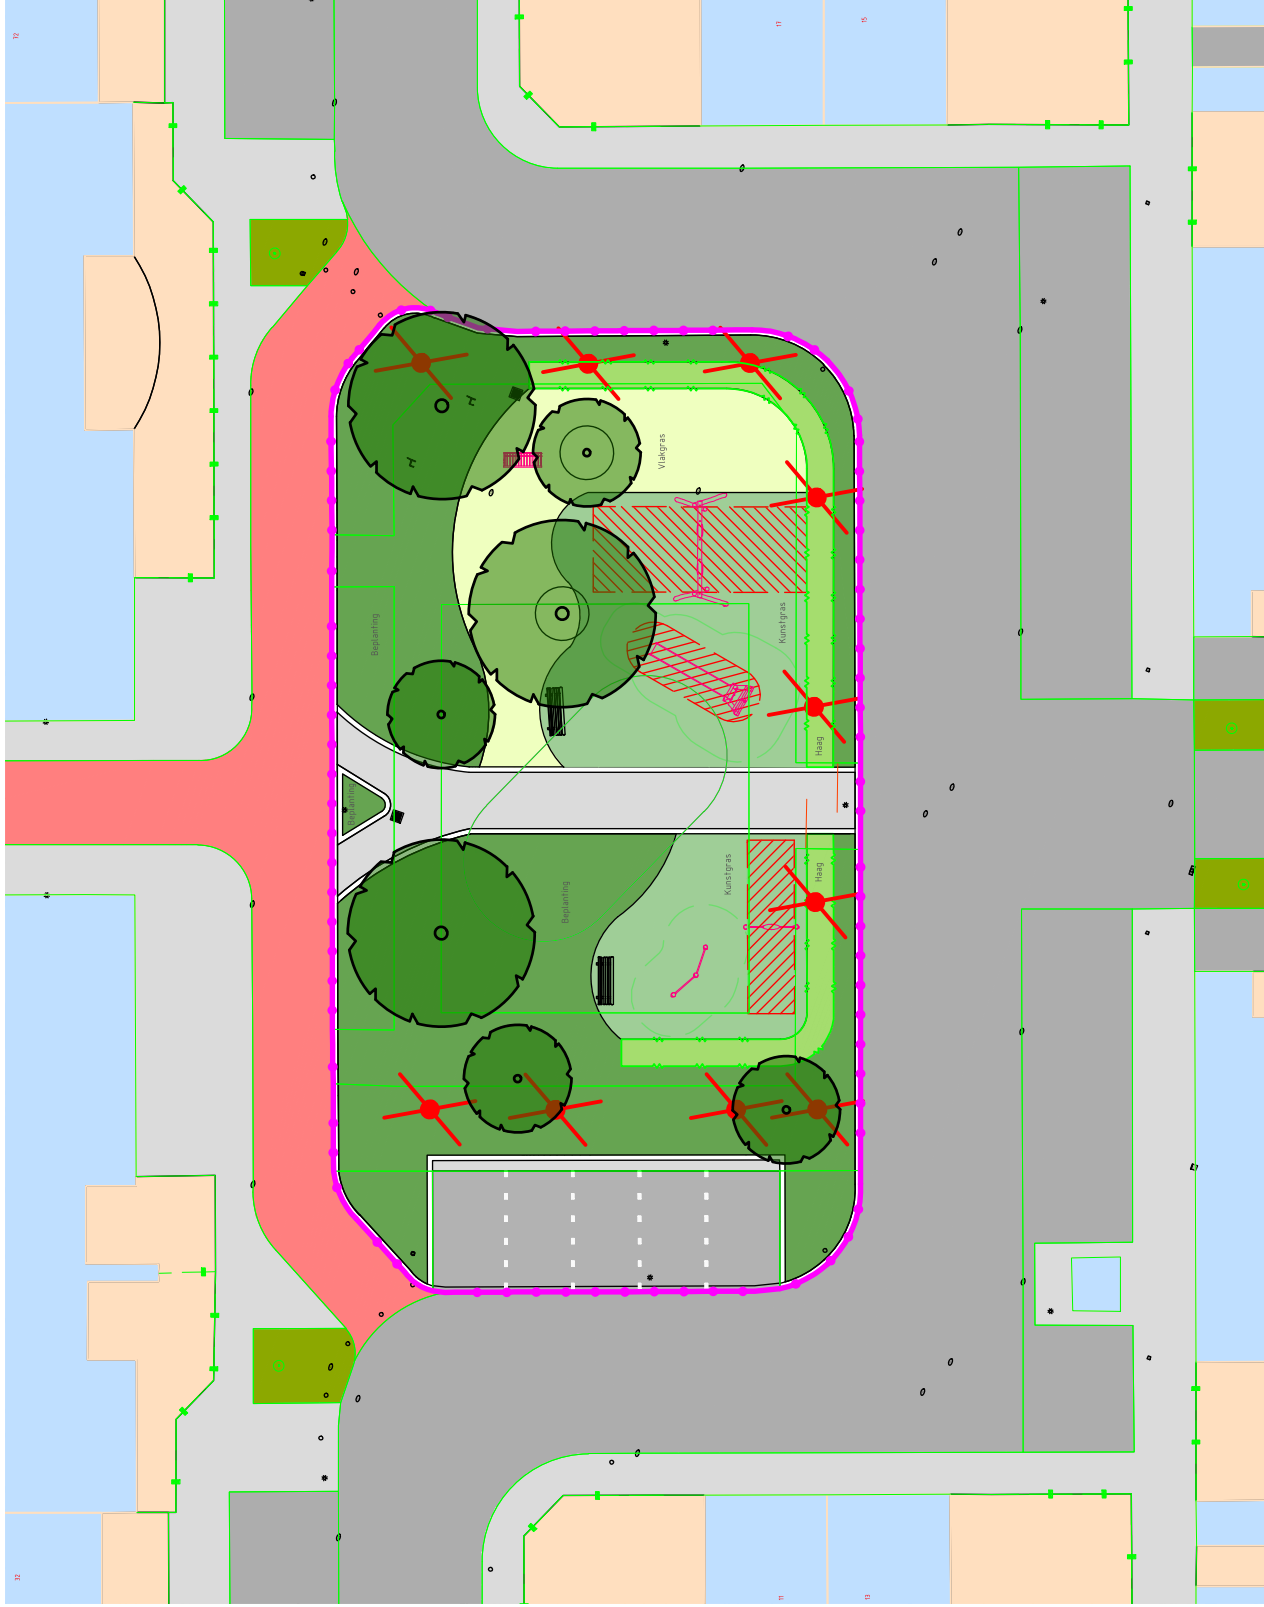


LEGENDA

-  projectgrens
-  stadskaart bestaande situatie
-  eigen terrein
-  vakbeplanting
-  vlakgras
-  haag
-  bestaande boom kappen
-  indicatie nieuwe boom
boomsoort in DO bepalen
-  trottoirband
-  tegels 30x30cm grijs
-  parkeren bss antraciet
-  fietspad tegel 30x30 rood

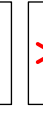

Gemeente
Zoetermeer
Rokkeveen
Abelzooim variant 3



Stad Stadsbeheer (SB)

getekend: E.V. formaat: A3
gewijzigd: - schaal: 1:200
datum: 05-07-2024 volgnummer: 1
gecontroleerd: S.B. de Rijk bladnummer: 1
akkoord: - besteks nr. -

Dit ontwerp heeft geen juridische werking, zodat daarvan geen rechten ontleend kunnen worden. Wijzigingen voorbehouden.