



- LEGENDA**
- projectgrens
 - stadskaart bestaande situatie
 - geleideroute
 - spoor/dek HTM-lijn
 - eigen terrein
 - lage beplanting
 - haag
 - bestaande bomen
 - nieuwe bomen: 25 st
 - te rooien bomen: 28 st
 - rijweg asfalt, donkergrijs
 - parkeren bss zwart, met parkeermarkering bss wit hoh. 2.40-2.50
 - voetpad betegels 30x30cm, grijs
 - betonstraatsteen 21x10,5x8cm, grijs
 - betonstraatsteen 21x10,5x8cm, zwart
 - prefab vloerplaten mammoet (tegelmotief)
 - trottoirband 18/20x100cm, grijs
 - opsluitband 10/20x100cm, grijs
 - keermuur
 - stootbanden
 - ondergrondse REST huisvuilcontainer met bedieningszuil
 - ondergrondse GFT huisvuilcontainer met bedieningszuil
 - aanbiedplaats huisvuil (mini containers) symbool in tegel 30x30 wit
 - vlaggenmast Albert Heijn: 3 st
 - vlaggenmast Lidl: 3 st
 - matten terugbrengen
 - prullenbak
 - diamantkop paal kunststof
 - lichtmast 3,5m
 - lichtmast 6m
 - lichtmast 8m enkel/dubbel

Parkeerbalans:
 huidige situatie: 104 parkeerplaatsen*
 nieuwe situatie: 86 parkeerplaatsen*
verschil: -16 parkeerplaatsen

*Incl. 2 mindervalide parkeerplaatsen

Bomenbalans:
 te handhaven: 1 st
 te rooien: 28 st

nieuwe solitaire boom: 5 st
 nieuwe leilinde: 20 st
verschil: -3 st

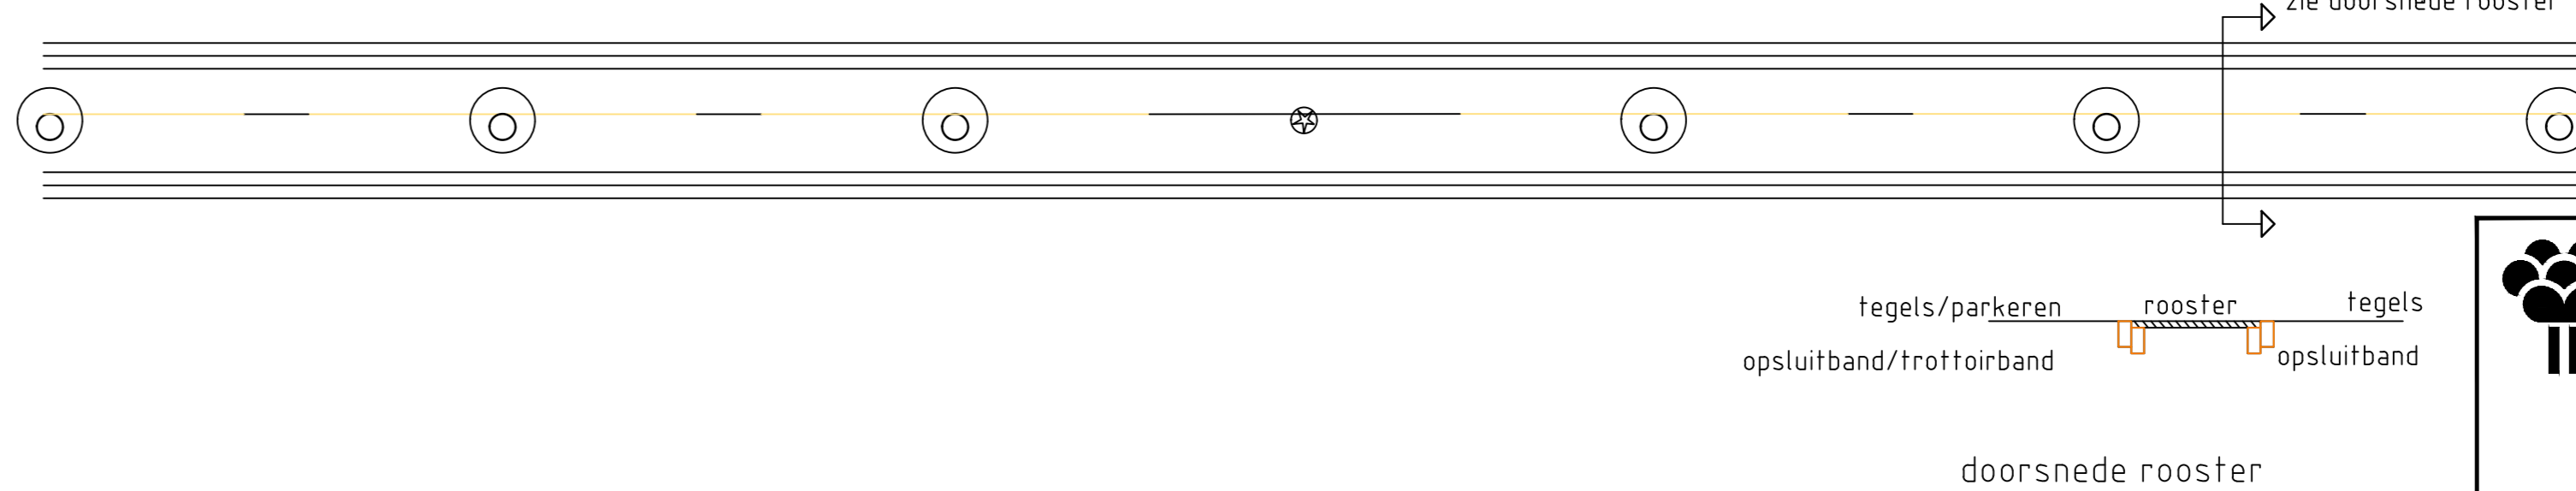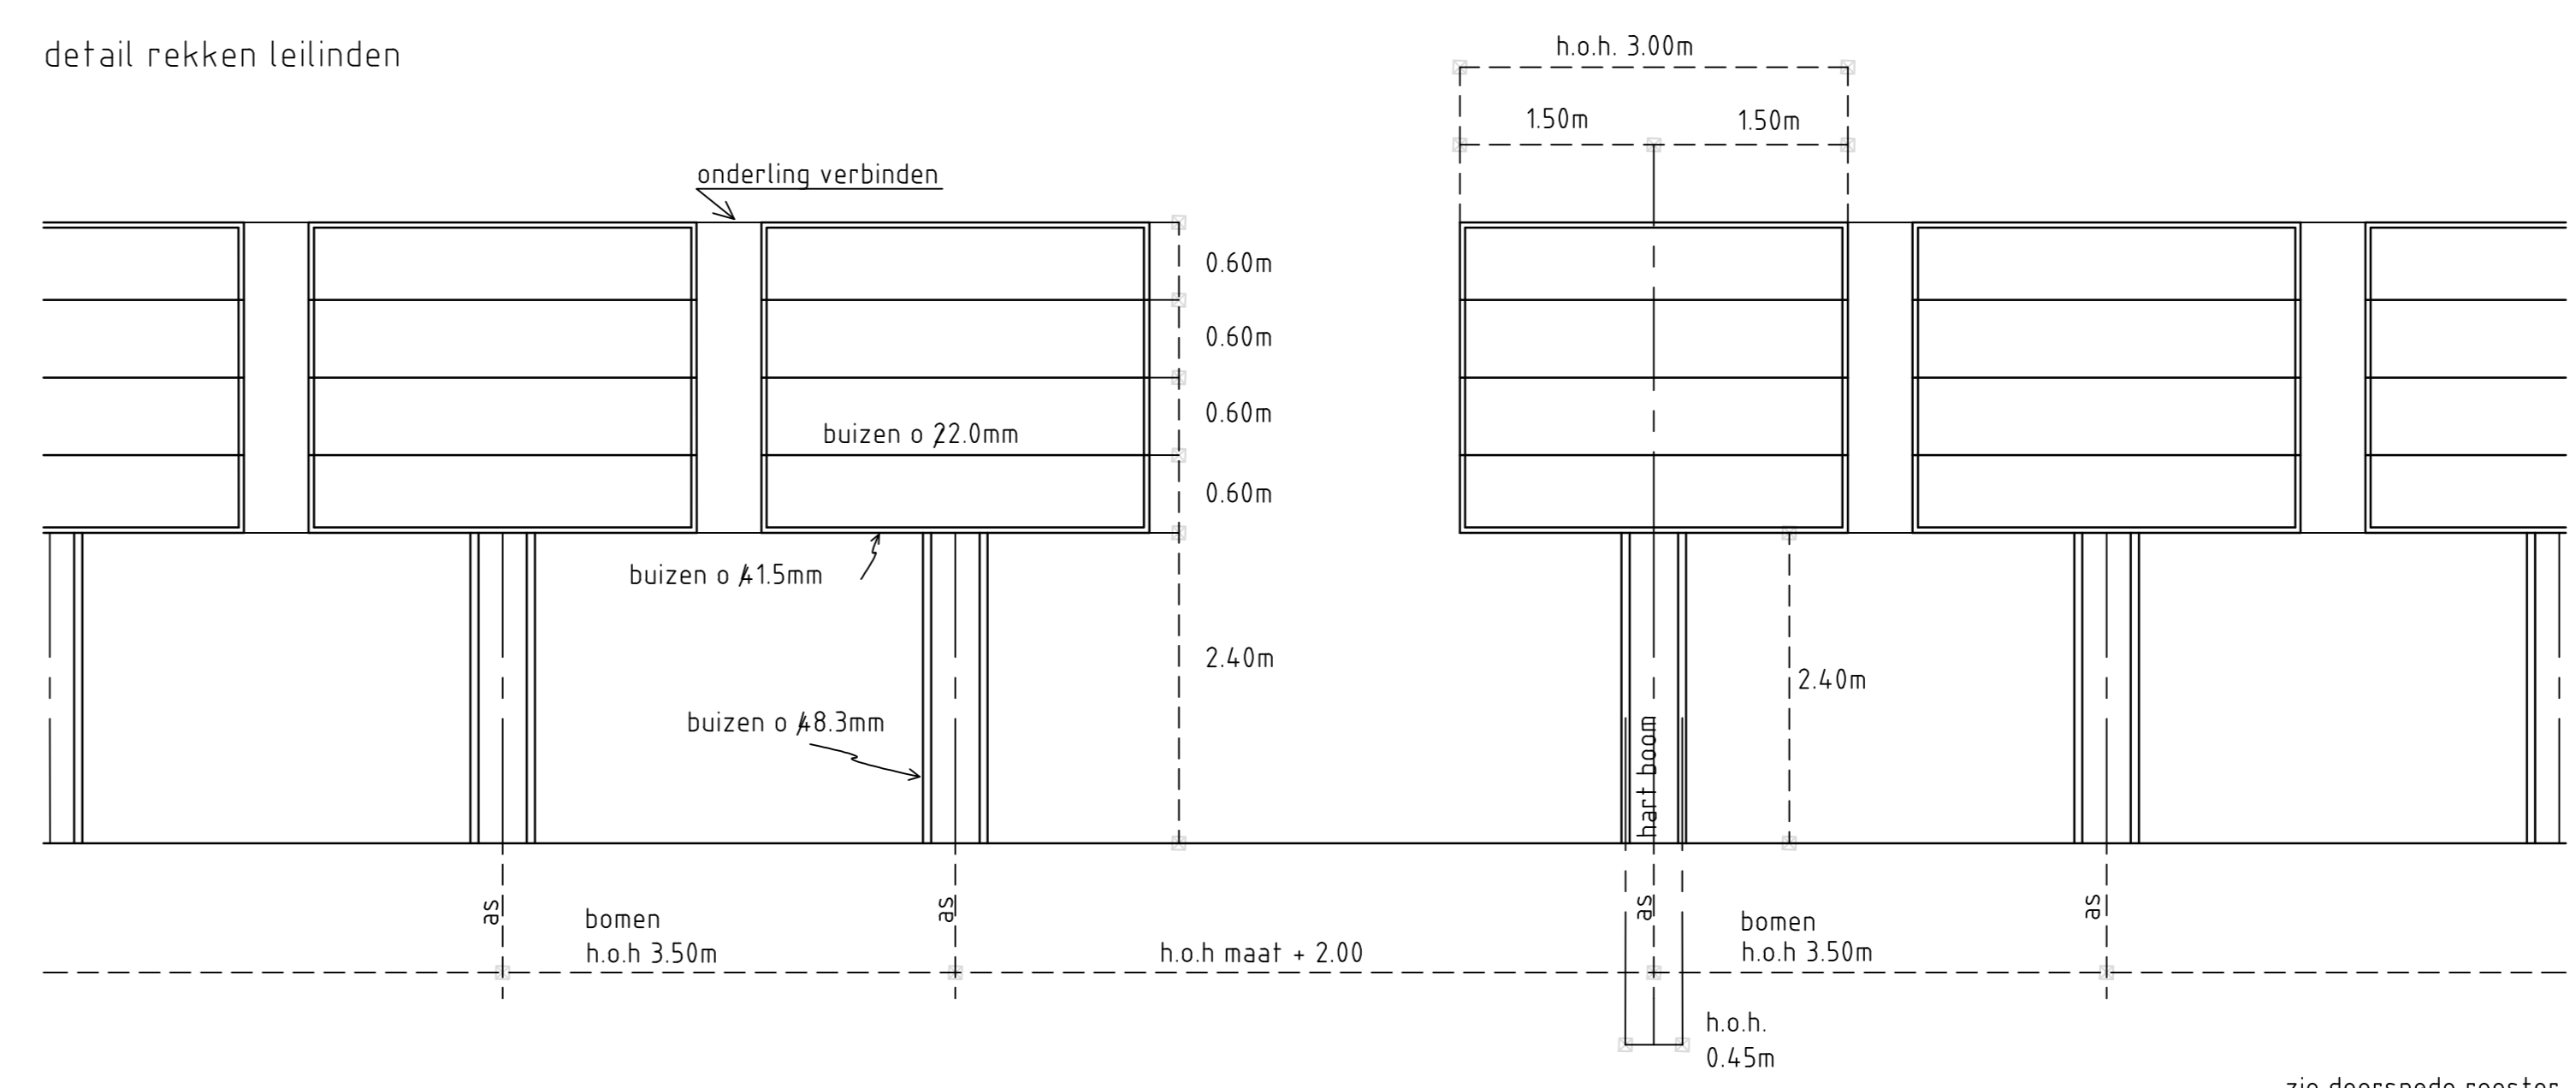

materiaal buizen: o 48.3mm
 materiaal buizen: o 41.5mm
 materiaal buizen: o 22.0mm
 afwerking RAL kleur 7016

Gemeente Zoetermeer
 Stad Stadsbeheer (SB)

Stadhuisplein 1
 Postbus 15
 2700 AA Zoetermeer
 Telefoon 079 - 14079
 Fax 079 - 3469626

getekend: BJ
 gewijzigd: 23-2-2023
 datum: 1:200
 schaal: AM
 akkoord: JN
 formaat: A0
 volgnummer: -
 bladnummer: -
 besteks nr: -

De Leyens
 Parkeerterrein Sartrezijde/Winkelcentrum de Leyens
 Inrichtingsplan Openbare Ruimte (VO)
 Kabels en leidingen

Dit tekeningblad geen juridische werking, zodat daarvan geen rechten voortvloeien kunnen. Wijzigingen voortvloeiend.