gemeente
Zoetermeer

Speelplek Griekenlandlaan

Ontwerp 1

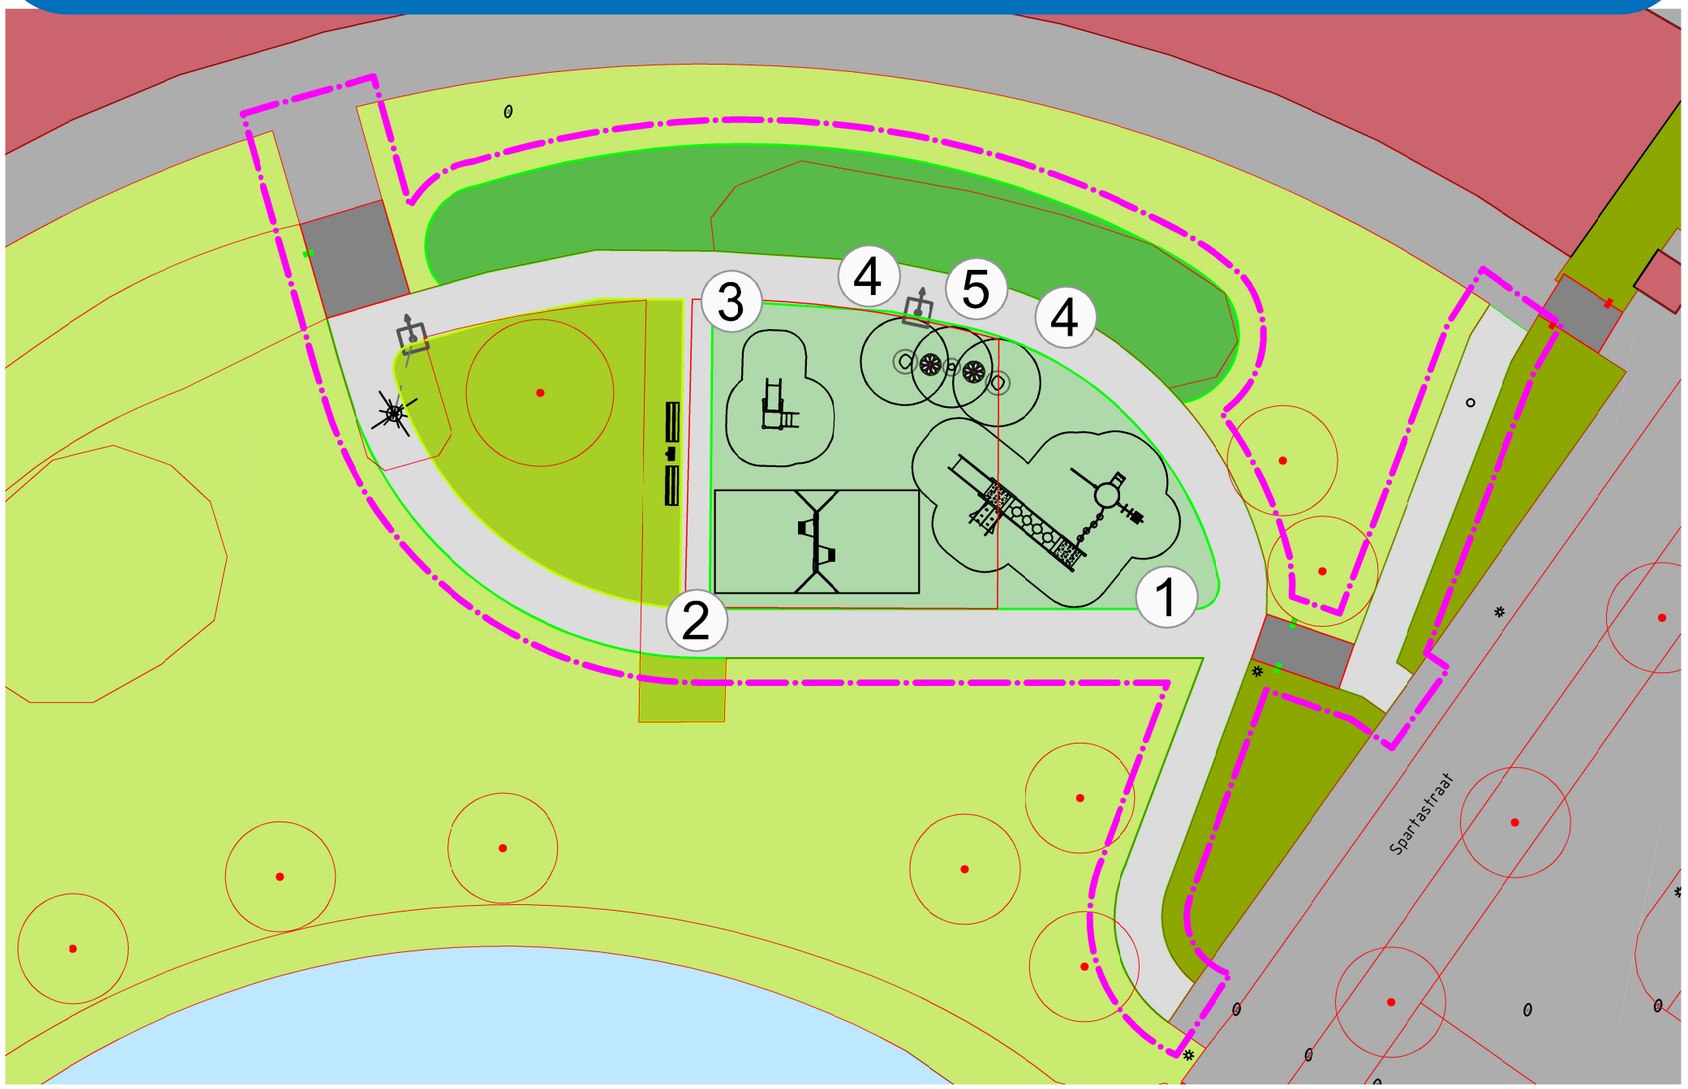

De Citroenvlinder wacht op jou!
Deze speelplek krijgt binnenkort een complete make-over! Met nieuwe speeltoestellen, nieuw groen, nieuwe verharding en kunstgras wordt dit dé plek voor avontuur.

Klim, klauter en ontdek alle manieren om de grote Citroenvlinder te beklimmen! Eenmaal boven zoef je via de glijbaan weer naar beneden. Schommel samen met een vriendje op de dubbele schommel, spring van hopsteen naar hopsteen. Voor de allerkleinsten is er een klein klimtoestel met glijbaan. Hier beleef je elke dag een nieuw avontuur!

LEGENDA

- projectgrens
- bestaande situatie
- bebouwing
- water
- voetpad, betontegel, halfsteensverband, 30x30x7cm, grijs (nieuw)
- trap, beton (bestaand)
- valondergrond kunstgras (nieuw)
- vakbeplanting (nieuw)
- beplanting (bestaand)
- vlakgras (nieuw)
- vlakgras (bestaand)
- boom (bestaand)
- speeltoetsel (nieuw)
- zitbank (herbruiken)
- afvalbak (herbruiken)
- lichtmast; handhaven
- lichtmast (verplaatsen) door derden
- lichtmast vewijderen door derden
- lichtmast (nieuwe locatie) door derden
- kolk (bestaand)

1:250

1 Combinatietoestel Citroenvlinder (groot)

2 Dubbele schommel

3 Combinatietoestel (klein)

4 Hopstone 50 cm

5 Hopstone 27 cm

Figuur in kunstgras