gemeente
Zoetermeer

Speelplek Griekenlandlaan

Ontwerp 3

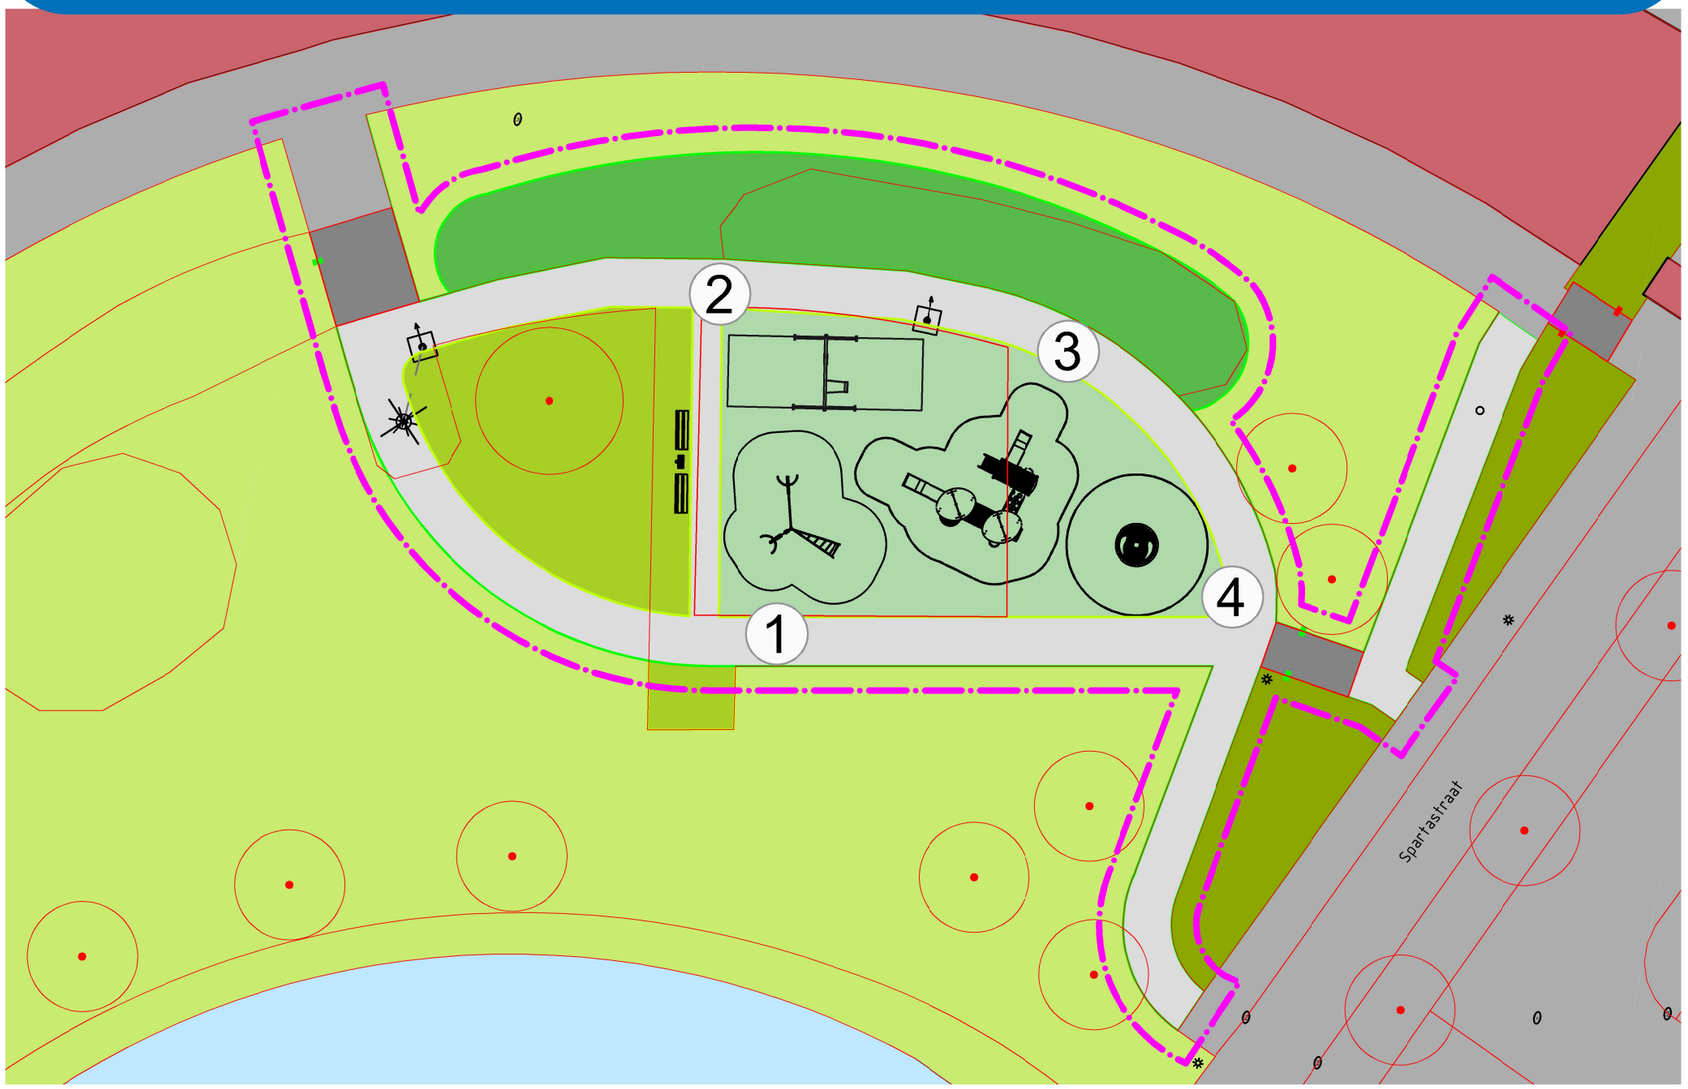

Speelplezier voor iedereen!
Dit speelplekje krijgt binnenkort een complete make-over! Met nieuwe speeltoestellen, groen, nieuwe verharding en kunstgras wordt dit dé plek voor avontuur.

Dit grote combinatietoestel zit vol verrassingen. Klim naar boven en kies één van de twee glijbanen om naar beneden te gaan. Speel een spannend potje boter, kaas en eieren of glijd als een echte brandweerman of brandweervrouw langs de brandweerpaal naar beneden. Schommel samen op de dubbele schommel en ontdek het klimtoestel voor de kleintjes. Extra bijzonder is de integratiecarrousel, zodat iedereen kan meedoen aan het speelplezier!

LEGENDA

- projectgrens
- bestaande situatie
- bebouwng
- water
- voetpad, betontegel, halfsteensverband, 30x30x7cm,grijs (nieuw)
- trap, beton (bestaand)
- valondergrond kunstgras (nieuw)
- vakbeplanting (nieuw)
- beplanting (bestaand)
- vlakgras (nieuw)
- vlakgras (bestaand)
- boom (bestaand)
- speeltoetsel (nieuw)
- zitbank (herbruiken)
- afvalbak (herbruiken)
- lichtmast; handhaven
- lichtmast (verplaatsen) door derden
- lichtmast vewijderen door derden
- lichtmast (nieuwe locatie) door derden
- kolk (bestaand)

1:250

1

Combinatietoestel

2

Dubbele schommel

3

Klimtoestel

4

Integratie carroussel