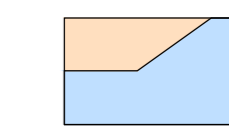
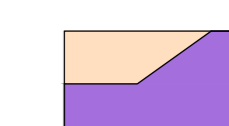
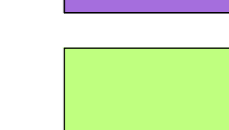
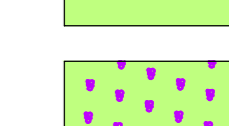



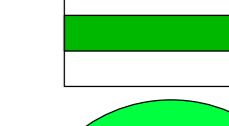
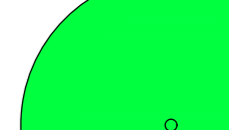
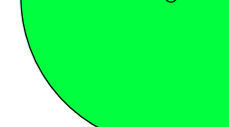
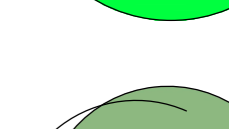
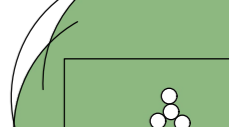
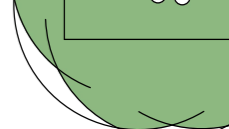

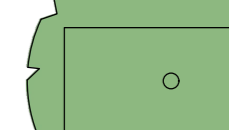

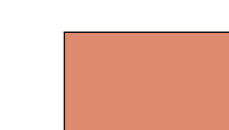



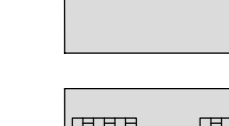
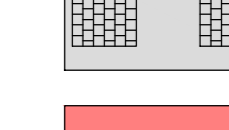
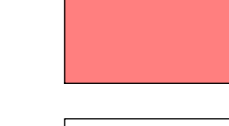
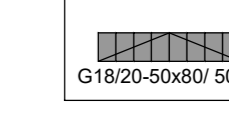
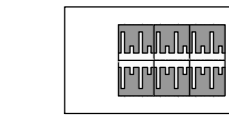
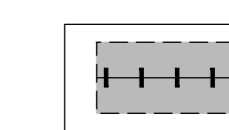
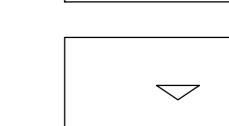



bouwplan ontwikke

bouwplan in ontwikkeling

Legenda vlek G

-  eigenterrein (nieuwbouw)
-  eigenterrein (bestaand)
-  gras
-  bloemrijk grasmengsel (Beijen Idylle)
-  vakbeplanting met solitaires
-  lage bloeiende beplanting
-  blokhaag
-  bestaande bomen (handhaven)
-  meerstammige bomen
-  nieuwe bomen (verschillende grootte)
-  rijweg bss mobo-bruin
-  parkeren bss zwart met parkeer markering hoh 2.50m
-  oplaadplaats
-  voetpad tegels 30x30x8 grijs
-  prefab vloerplaten 1.80x1.80 mammoetegel 30x30 grijs
-  fietspad asfalt rood
-  giverbo inritblokken (18/20- 50x80/ 50x50)
-  verkeersdrempel beton 1.00x1.00m
-  fietsparkeren, nietjes lengte 0.53, hoogte 0.90m, plaatsen hoh 1.00
-  verlaagde band
-  M.C.
-  spelen 0-5 jaar (nader af te stemmen)
-  bestaande lichtmasten
-  te verwijderen lichtmasten
-  lichtmast 3.50m, armatuur Lightronics Bart, RAL 1013
-  lichtmast 4.00m, armatuur Ghisamestieri La Foglia, RAL 3003
-  lichtmast 6.00m, armatuur Valopaa VP1011, RAL 5020
-  in rood bestaande situatie

-  oplaadpaal
-  te realiseren oplaadplaats
-  symbool tegel oplaadplaats


Gemeente Zoetermeer
Stad Stedelijke Ontwikkeling (SO)

Stadhoudersplein 1
Postbus 15
2700 AA Zoetermeer
Telefoon 079 - 14079
Fax 079 - 3489626

getekend: R. JAJIRAM
gewijzigd: 20-04-2021
datum: 1: 200
gecontroleerd:
akkoord: A. Mulijk
formaat: A0
volgnummer: ST/SO/OP/W
bidsnummer: besteks nr: ST/SO/OP/W
file:

Palenstein (vlek G) Sandrinapad
Inrichting Erfdoelingsweg 30 km
Variant B t.b.v. bewaard op te nemen 12 april 2021

CONCEPT

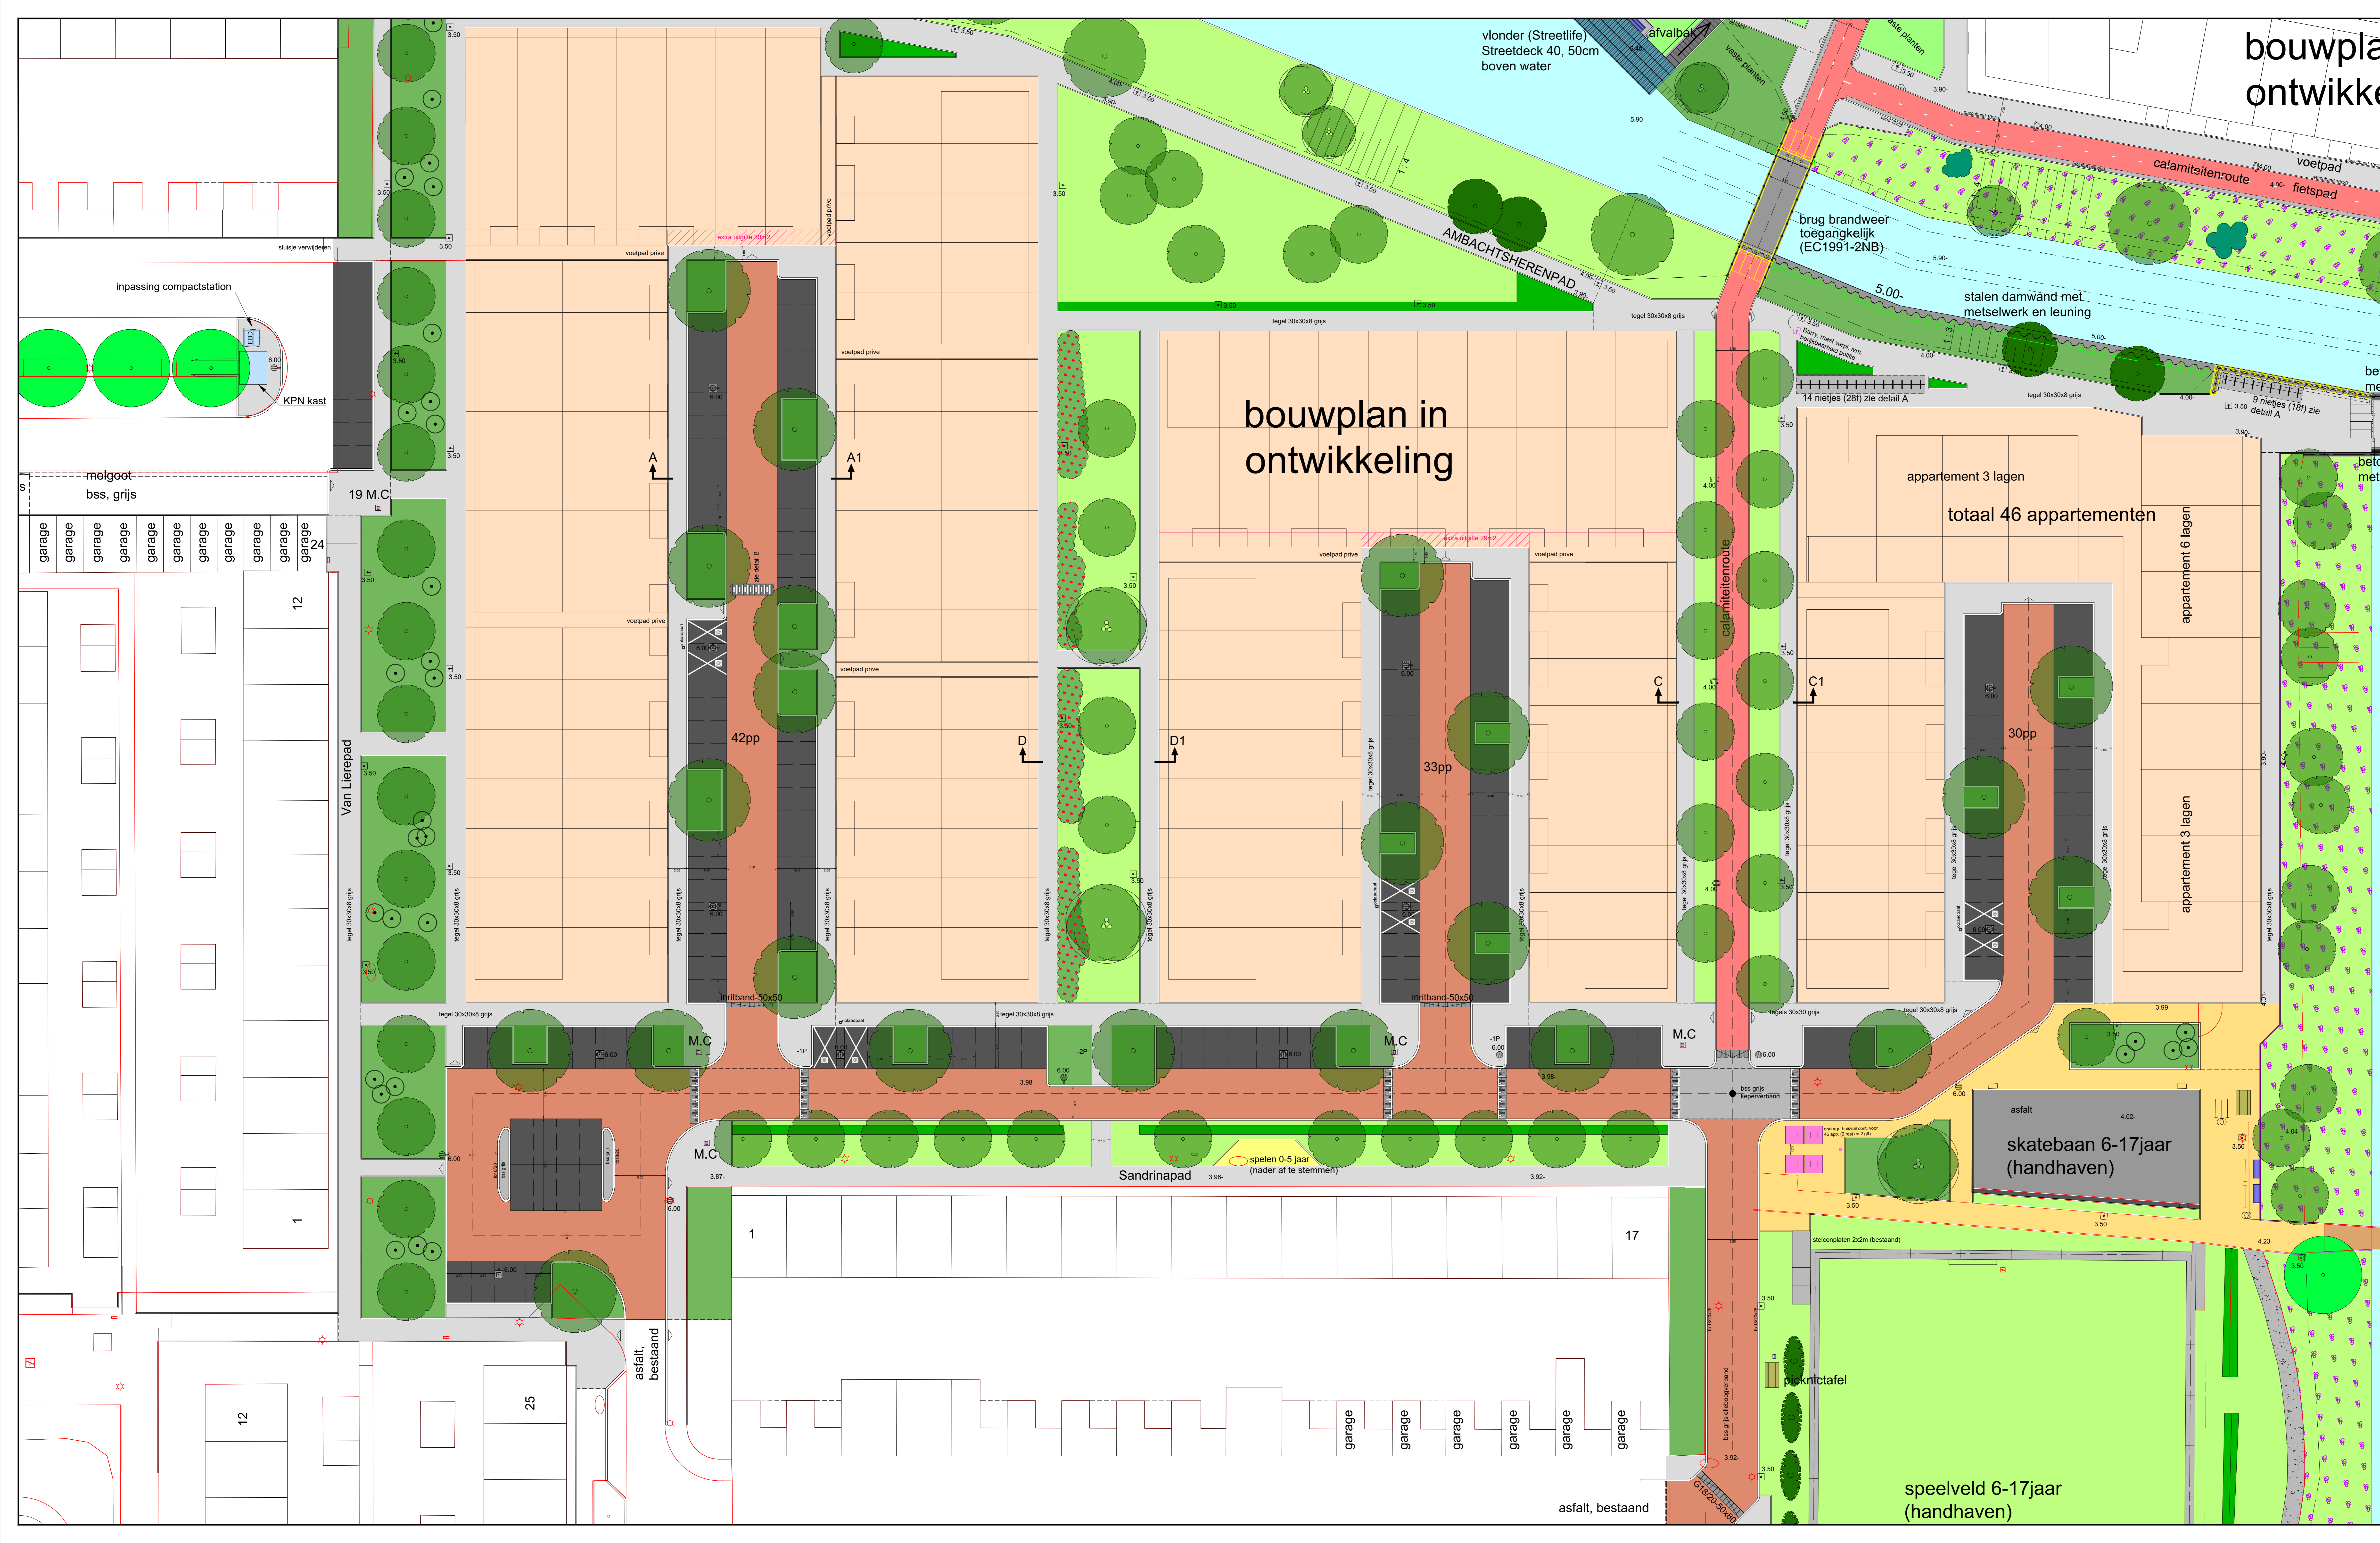

J:\2021\Projecten\2021 - Palenstein\Agreement2\Voortrekkings\2021\Deelplanen\Deelplan G\Bestaand\2021\1P_V0_Vlek G variant B