


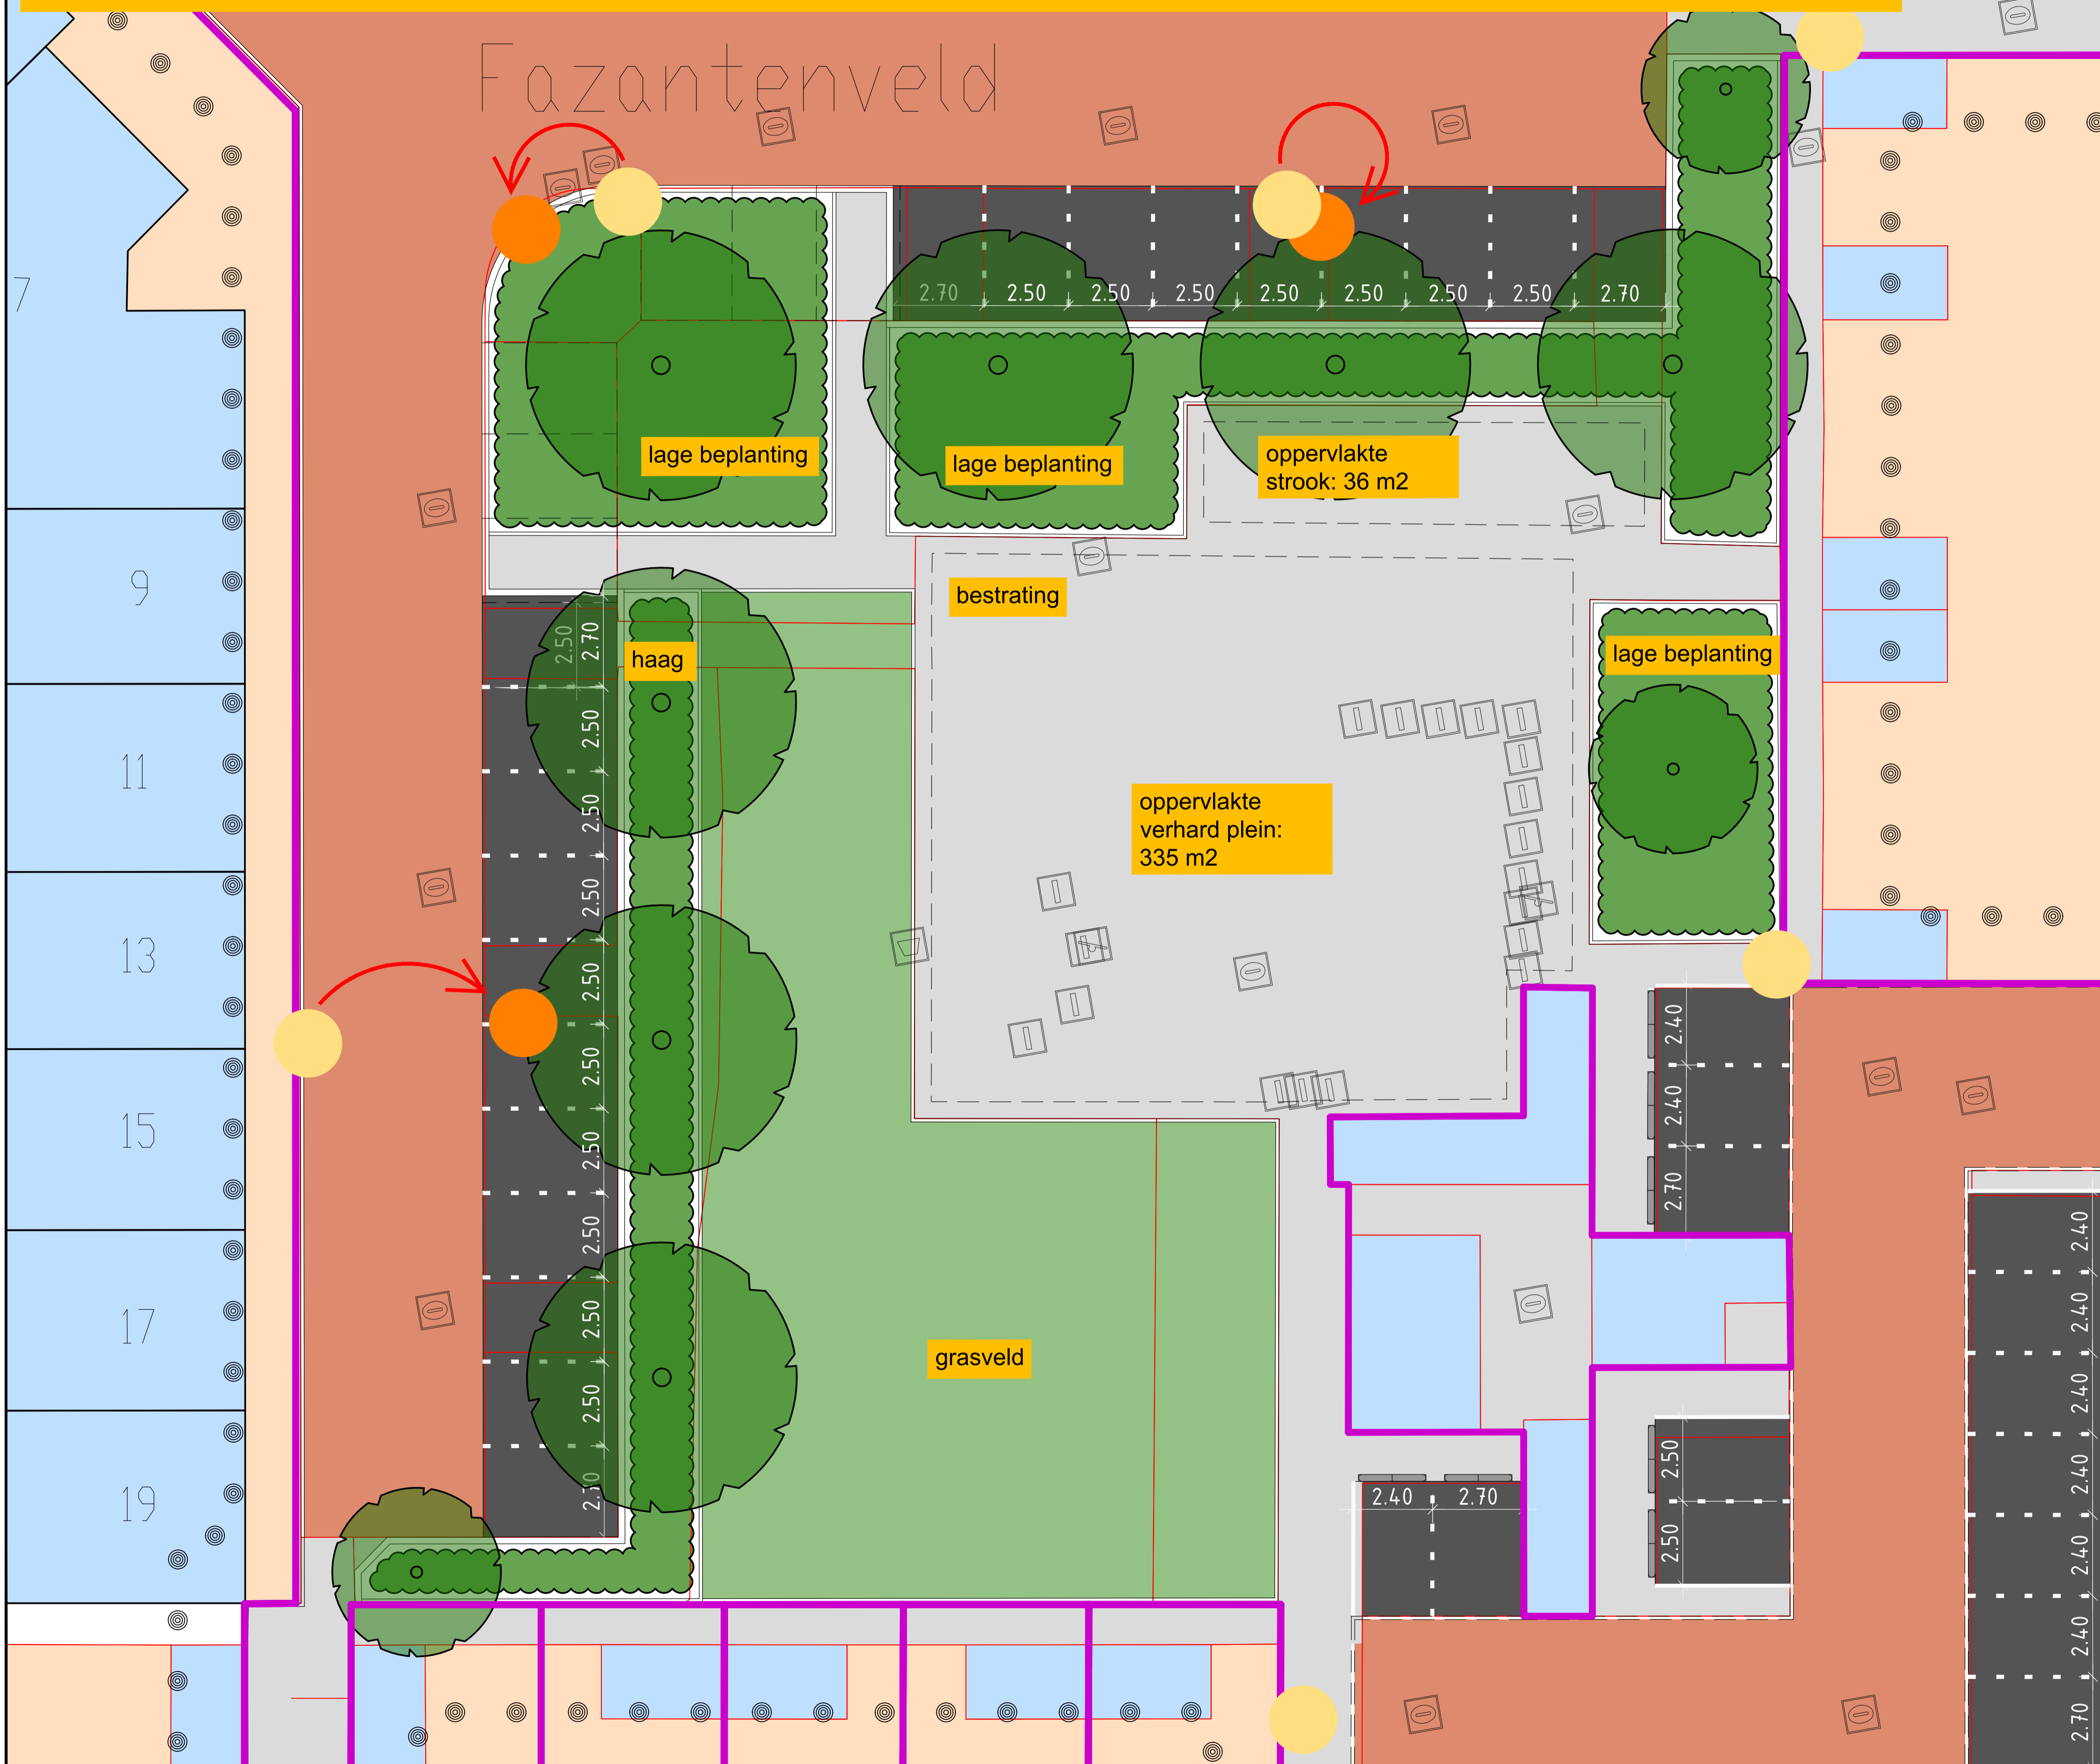


VOORBEELD GESLOTEN STRUCTUUR

Fazantenveld




Legenda Fazantenveld

-  kadastrale percelen
-  eigen terrein
-  lage vakbeplanting
-  vlak gras
-  bestaande bomen
-  nieuwe bomen
-  voetpad tegels 30x30cm grijs nieuw
-  rijweg bss 21x10,5x8cm mobo bruin nieuw
-  verlaagde band
-  parkeren bss zwart, met parkeermarkering bss wit hoh. 2.40-2.50
-  stootbanden met haakse hoeken (0.89x0.20x0,18)
-  projectgrens
-  bestaande verlichting
-  fictieve locatie nieuwe verlichting

Parkeerbalans
 bestaand 20 parkeerplaatsen
 bestaand min. 20 parkeerplaatsen
 bestaand max. 26 parkeerplaatsen

Gemeente
Zoetermeer
 Stad
 Stadsbeheer (SB)

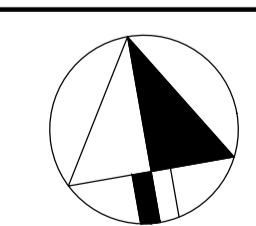

Stadhuisplein 1
 Postbus 15
 2700 AA Zoetermeer
 Telefoon 079 - 14079
 Fax 079 - 3469626

Seghwaert
 Fazantenveld en omgeving
 Schetsontwerp Fazantenveld
 Voorbeeld inrichtingsplan gesloten structuur

getekend: B. Janson
 gewijzigd:
 datum: 28-09-2021
 schaal: 1:100
 gecontroleerd:
 akkoord:
 formaat: A1
 volgnummer:
 bladnummer:
 besteks nr:
 file:

Deze tekening heeft geen juridische werking, zodat daaraan geen rechten ontleend kunnen worden. Wijzigingen voorbehouden.