


VOORLOPIG ONTWERP APPEL- EN KERSENGAARDE

BLAD 1

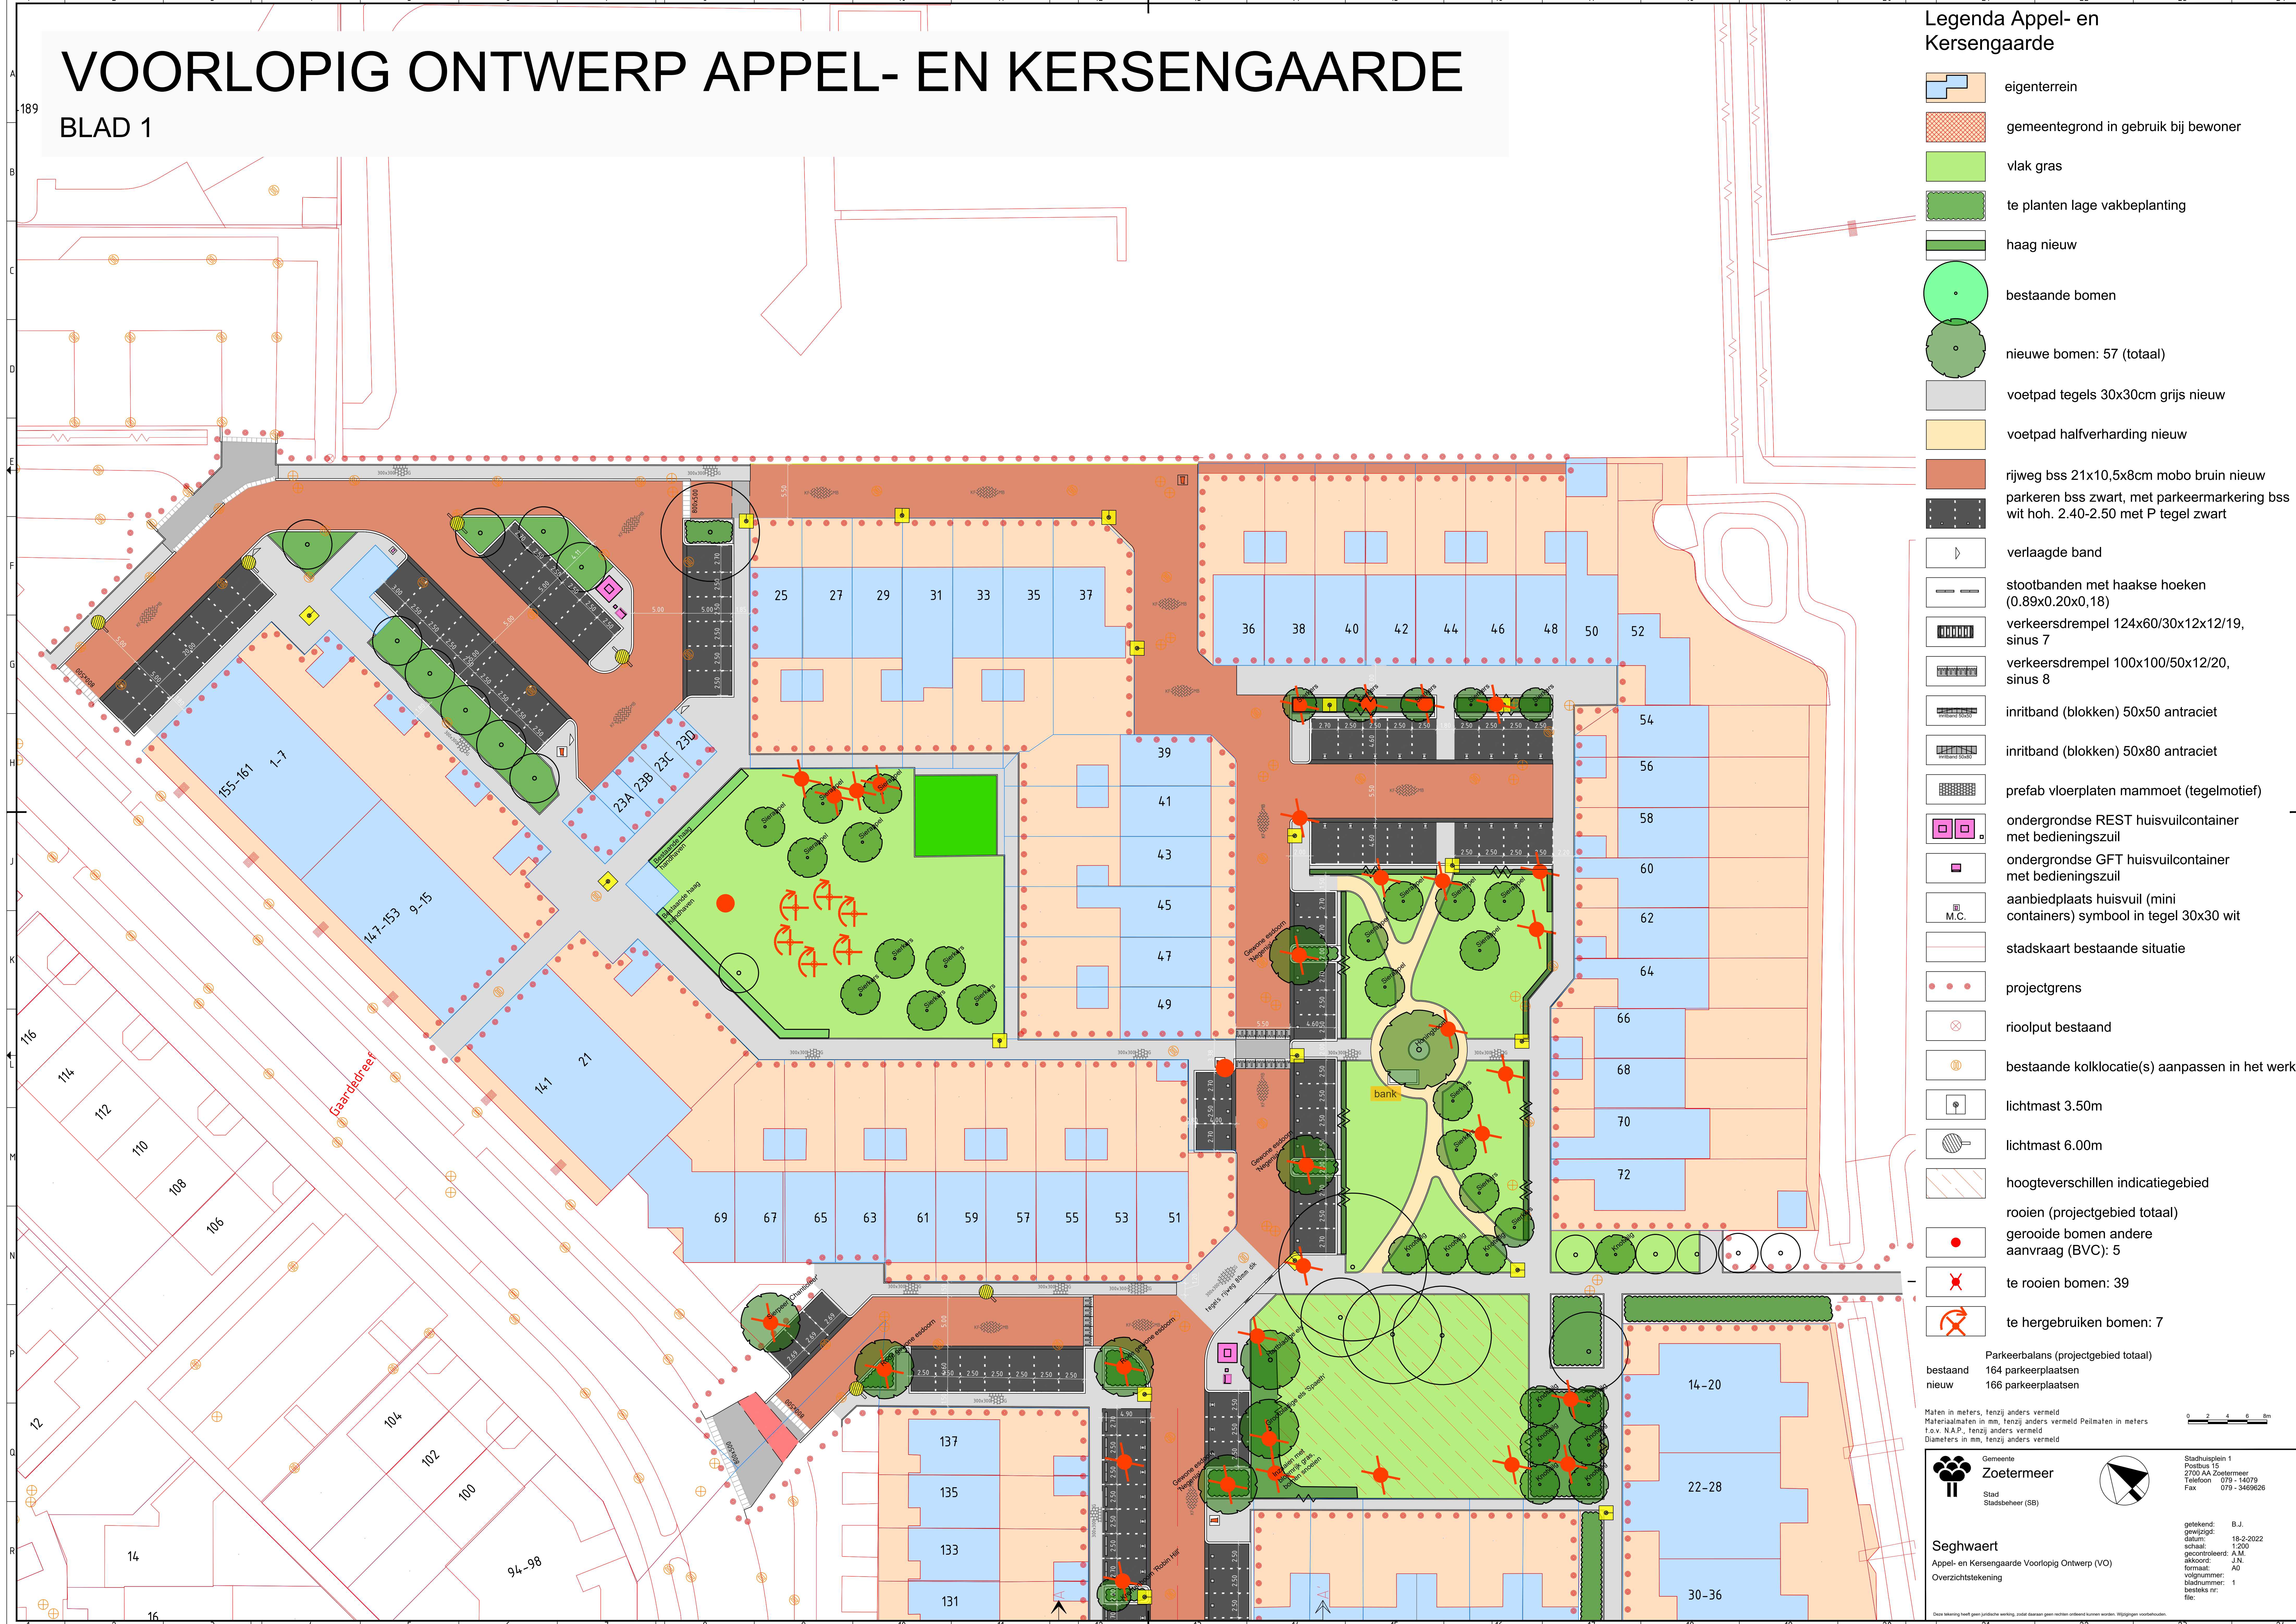

- ### Legenda Appel- en Kersengarde
- eigenterrein
 - gemeentegrond in gebruik bij bewoner
 - vlak gras
 - te planten lage vakbeplanting
 - haag nieuw
 - bestaande bomen
 - nieuwe bomen: 57 (totaal)
 - voetpad tegels 30x30cm grijs nieuw
 - voetpad halfverharding nieuw
 - rijweg bss 21x10,5x8cm mobo bruin nieuw
 - parkeren bss zwart, met parkeermarkering bss wit hoh. 2.40-2.50 met P tegel zwart
 - verlaagde band
 - stootbanden met haakse hoeken (0.89x0.20x0,18)
 - verkeersdrempel 124x60/30x12x12/19, sinus 7
 - verkeersdrempel 100x100/50x12/20, sinus 8
 - inritband (blokken) 50x50 antraciet
 - inritband (blokken) 50x80 antraciet
 - prefab vloerplaten mammoet (tegelmotief)
 - ondergrondse REST huisvuilcontainer met bedieningszuil
 - ondergrondse GFT huisvuilcontainer met bedieningszuil
 - aanbiedplaats huisvuil (mini containers) symbool in tegel 30x30 wit
 - stadkaart bestaande situatie
 - projectgrens
 - rioolput bestaand
 - bestaande kolklocatie(s) aanpassen in het werk
 - lichtmast 3.50m
 - lichtmast 6.00m
 - hoogteverschillen indicatiegebied
 - rooien (projectgebied totaal)
 - gerooide bomen andere aanvraag (BVC): 5
 - te rooien bomen: 39
 - te hergebruiken bomen: 7

Parkeerbalans (projectgebied totaal)
 bestaand 164 parkeerplaatsen
 nieuw 166 parkeerplaatsen

Maten in meters, tenzij anders vermeld
 Materiaalmaten in mm, tenzij anders vermeld
 Peilmaten in meters
 t.o.v. N.A.P., tenzij anders vermeld
 Diameters in mm, tenzij anders vermeld

Gemeente Zoetermeer
 Stad Zoetermeer
 Stadsbeheer (SB)

Stadhuysplein 1
 Postbus 15
 2700 AA Zoetermeer
 Telefoon 079-14079
 Fax 079-346926

getekend: B.J.
 gewijzigd: 18-2-2022
 datum: 1:200
 gecontroleerd: A.M.
 akkoord: J.N.
 formaat: A0
 volgnummer: 1
 bladnummer: 1
 bestelnr.:
 file:

Seghwaert
 Appel- en Kersengarde Voorlopig Ontwerp (VO)
 Overzichtstekening

Dit ontwerp heeft geen juridische werking, zodat daarvan geen rechten voortvloeien kunnen. Verplichtingen voortvloeiende uit...