


# DEFINITIEF ONTWERP APPEL- EN KERSENGAARDE BLAD 2

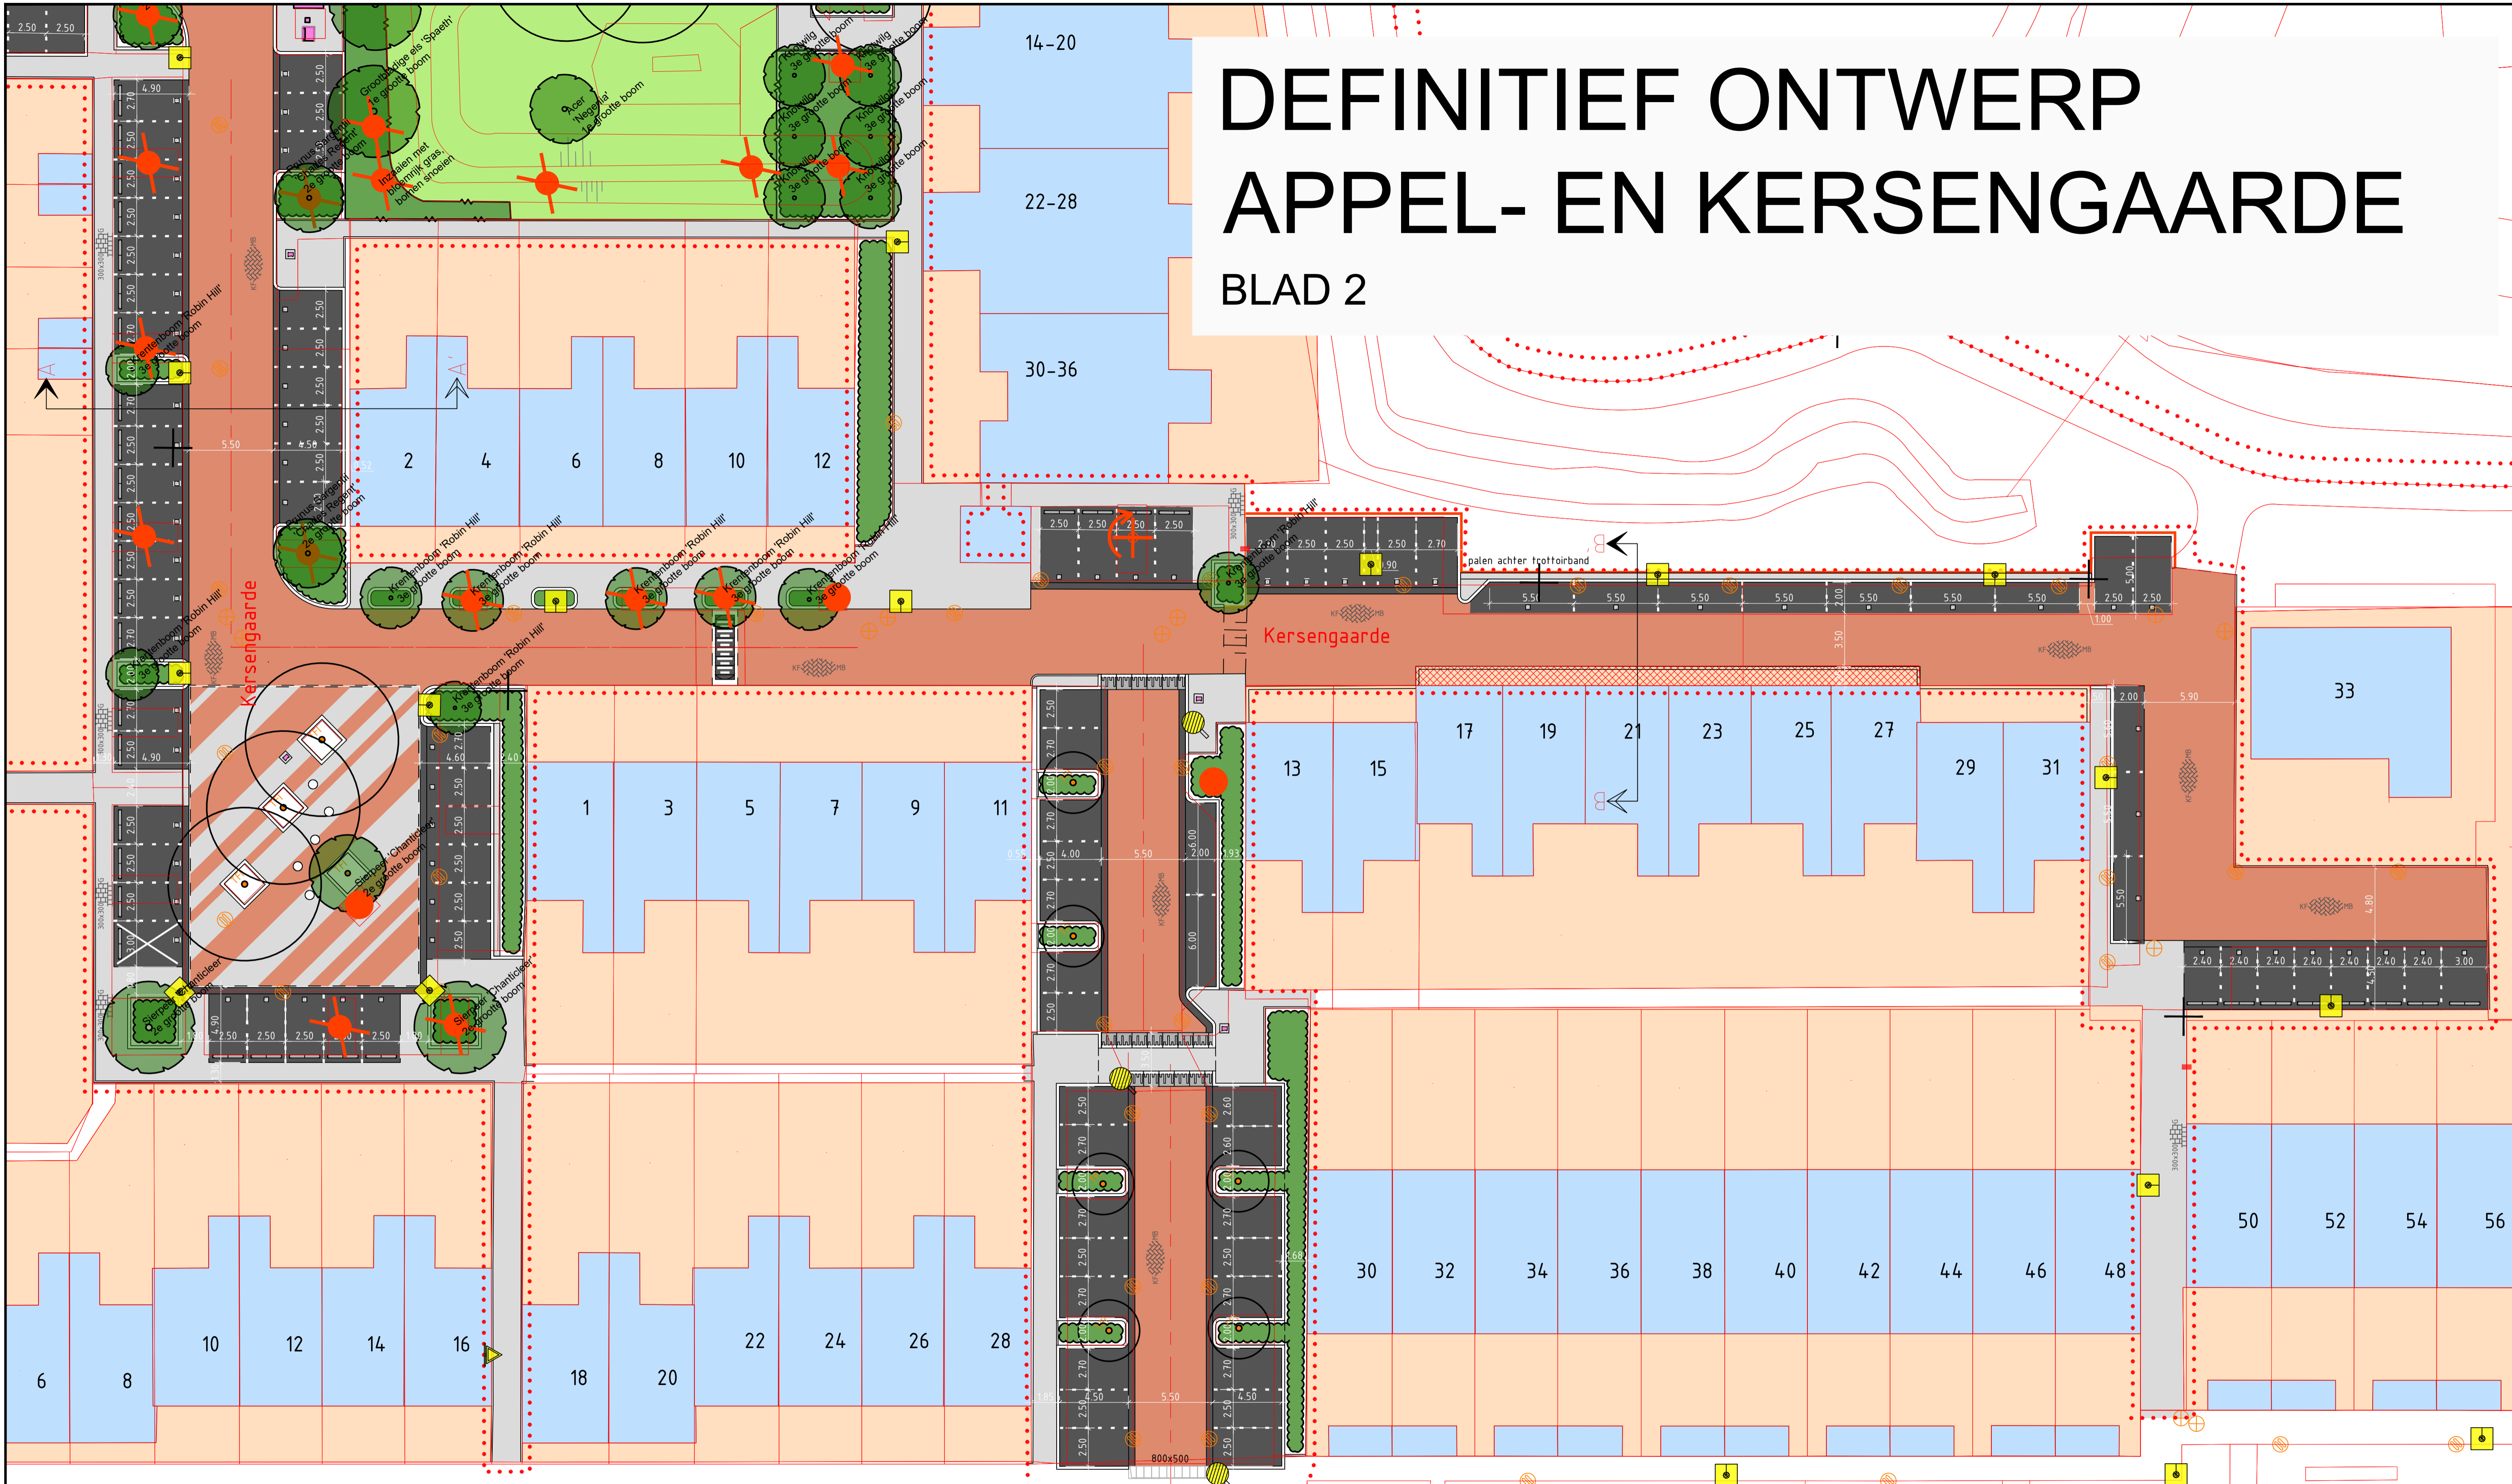

### Legenda Appel- en Kersengaarde

- eigenterrein
- gemeentegrond in gebruik bij woner
- vlak gras
- te planten lage vakbeplanting
- haag nieuw
- bestaande bomen
- nieuwe bomen: 57 (totaal)
- voetpad tegels 30x30cm grijs nieuw
- rijweg bss 21x10,5x8cm mobo bruin nieuw
- parkeren bss zwart, met parkeermarkering bss wit hoh. 2.40-2.50 met P tegel zwart
- verlaagde band
- stootbanden met haakse hoeken (0.89x0.20x0,18)
- verkeersdrempel 124x60/30x12x19, sinus 7
- verkeersdrempel 100x100/50x12/20, sinus 8
- inritband (blokken) 50x50 antraciet
- inritband (blokken) 50x80 antraciet
- prefab vloerplaten mammoet (tegelmotief)
- ondergrondse REST huisvuilcontainer met bedieningszuil
- ondergrondse GFT huisvuilcontainer met bedieningszuil
- aanbiedplaats huisvuil (mini containers) symbool in tegel 30x30 wit
- rioolput bestaand
- bestaande kollocatie(s) aanpassen in het werk
- stadskaart bestaande situatie
- projectgrens
- lichtmast 3.50m
- lichtmast 6.00m
- roeien (projectgebied totaal)
- gerooide bomen andere aanvraag (BVC): 5
- te roeien bomen: 39
- te hergebruiken bomen: 7

- roeien (projectgebied totaal)
- gerooide bomen andere aanvraag (BVC): 5
- te roeien bomen: 39
- te hergebruiken bomen: 7
- bestaand
- nieuw

- roeien (projectgebied totaal)
- gerooide bomen andere aanvraag (BVC): 5
- te roeien bomen: 39
- te hergebruiken bomen: 7
- bestaand
- nieuw
- roeien (projectgebied totaal)
- gerooide bomen andere aanvraag (BVC): 5
- te roeien bomen: 39
- te hergebruiken bomen: 7
- bestaand
- nieuw

Gemeente  
**Zoetermeer**  
Stad  
Stadsbeheer (SB)

Stadhuisplein 1  
Postbus 15  
2700 AA Zoetermeer  
Telefoon 079 - 14079  
Fax 079 - 3469626

getekend: B.J.  
gewijzigd:  
datum: 16-5-2022  
schaal: 1:200  
gecontroleerd: A.M.  
akkoord: J.N.  
formaat: A1  
volgnummer:  
bladnummer: 2  
besteks nr:  
file:

Appel- en Kersengaarde Definitief Ontwerp (DO)  
Overzichtstekening

0 2 4 6 8m

Maten in meters, tenzij anders vermeld  
f.o.v. N.A.P., tenzij anders vermeld

Parkeerbalans (projectgebied totaal)  
164 parkeerplaatsen  
166 parkeerplaatsen

Deze tekening heeft geen juridische werking, zodat daarvan geen rechten ontleend kunnen worden. Wijzigingen voorbehouden.