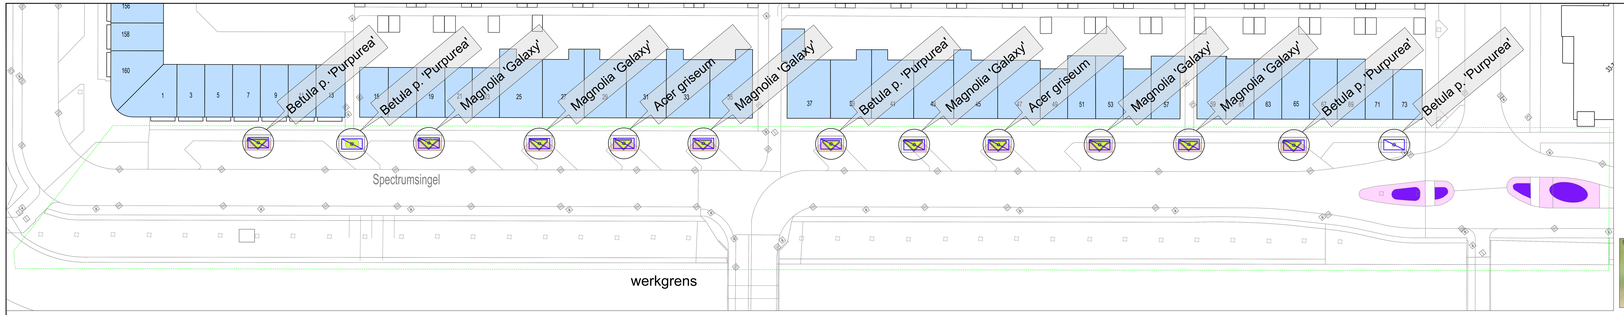

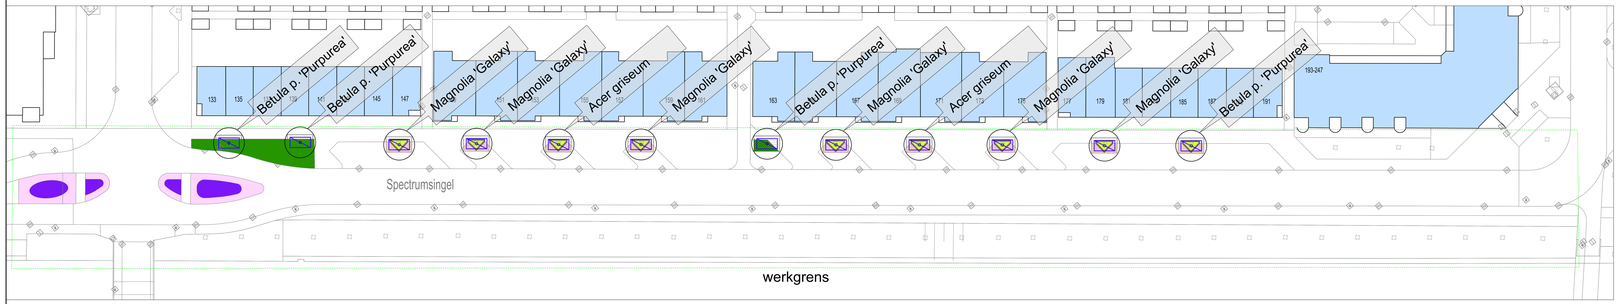

latijnse naam: **Betula pendula 'Purpurea'**
ned. naam: roodbladige berk
bloeitijd: april-mei
boomhoogte: 6-10m
boombreedte: 4-5m

latijnse naam: **Acer griseum**
ned. naam: papiereesdoorn
bloeitijd: april-mei
boomhoogte: 6-9m
boombreedte: 4-6m

latijnse naam: **Magnolia 'Galaxy'**
ned. naam: beverboom
bloeitijd: april-mei
boomhoogte: 5-6m
boombreedte: 3-5m

latijnse naam: **Lonicera nitida 'Maigrun'**
ned. naam: chinese kampergfoelie
planthoogte: 0,5-1m

latijnse naam: **Geranium cant. 'Biokovo'**
ned. naam: ooievaarsbek
bloeitijd: juni-juli
planthoogte: 0,20m

latijnse naam: **Salvia nemorosa 'Caradonna'**
ned. naam: salie
bloeitijd: mei-augustus
planthoogte: 0,60m

Detail boomvak schaal 1:50

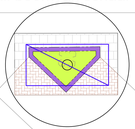

NB: ALLE BESTRATINGSMATERIALEN WORDEN HERGEBRUIKT !

- onderginstoe grasplaats verbeterig 8m² 4m2XL 1m dag:
- Indoortegels hardstaten 121,5m²
- Winkers hardstaten 114,5m²
- Indoorbanden herplaatsen 160m²
- lage vaste beplanting 20 vaste p 12 stuks Lonicera nitida 'Maigrun' (chinese kampvoeltje)
- lage vaste beplanting 20m² Hedera helix (klimop)
- Hoval 8m² Hedera helix (klimop)
- Salvia nemorosa 'Caradonna' 127 m²
- Geranium cantabrigiense 'Biokovo' 208 m²

Gemeente Zoetermeer
Stad Zoetermeer (DB)

Rokkeveen
Spectrumsingel HD (voorlopig ontwerp)
herbestrating rem planten nieuwe bomen

Stadhuisplein 1
Postbus 1000
2700 AA Zoetermeer
Tel 079 - 1470 - 14470
Fax 079 - 3460826

gemaakt A. van der Velden
gewijzigd 13-10-2022
datum 13-10-2022
gecontroleerd A. Mulkuijk
schaal 1:50
formaat A0
tekeningnr
bladnummer
vervangt nr
file

Deze tekening heeft geen juridische werking, ondat daaraan geen rechten ontleend kunnen worden. Wijzigingen voorbehouden.