

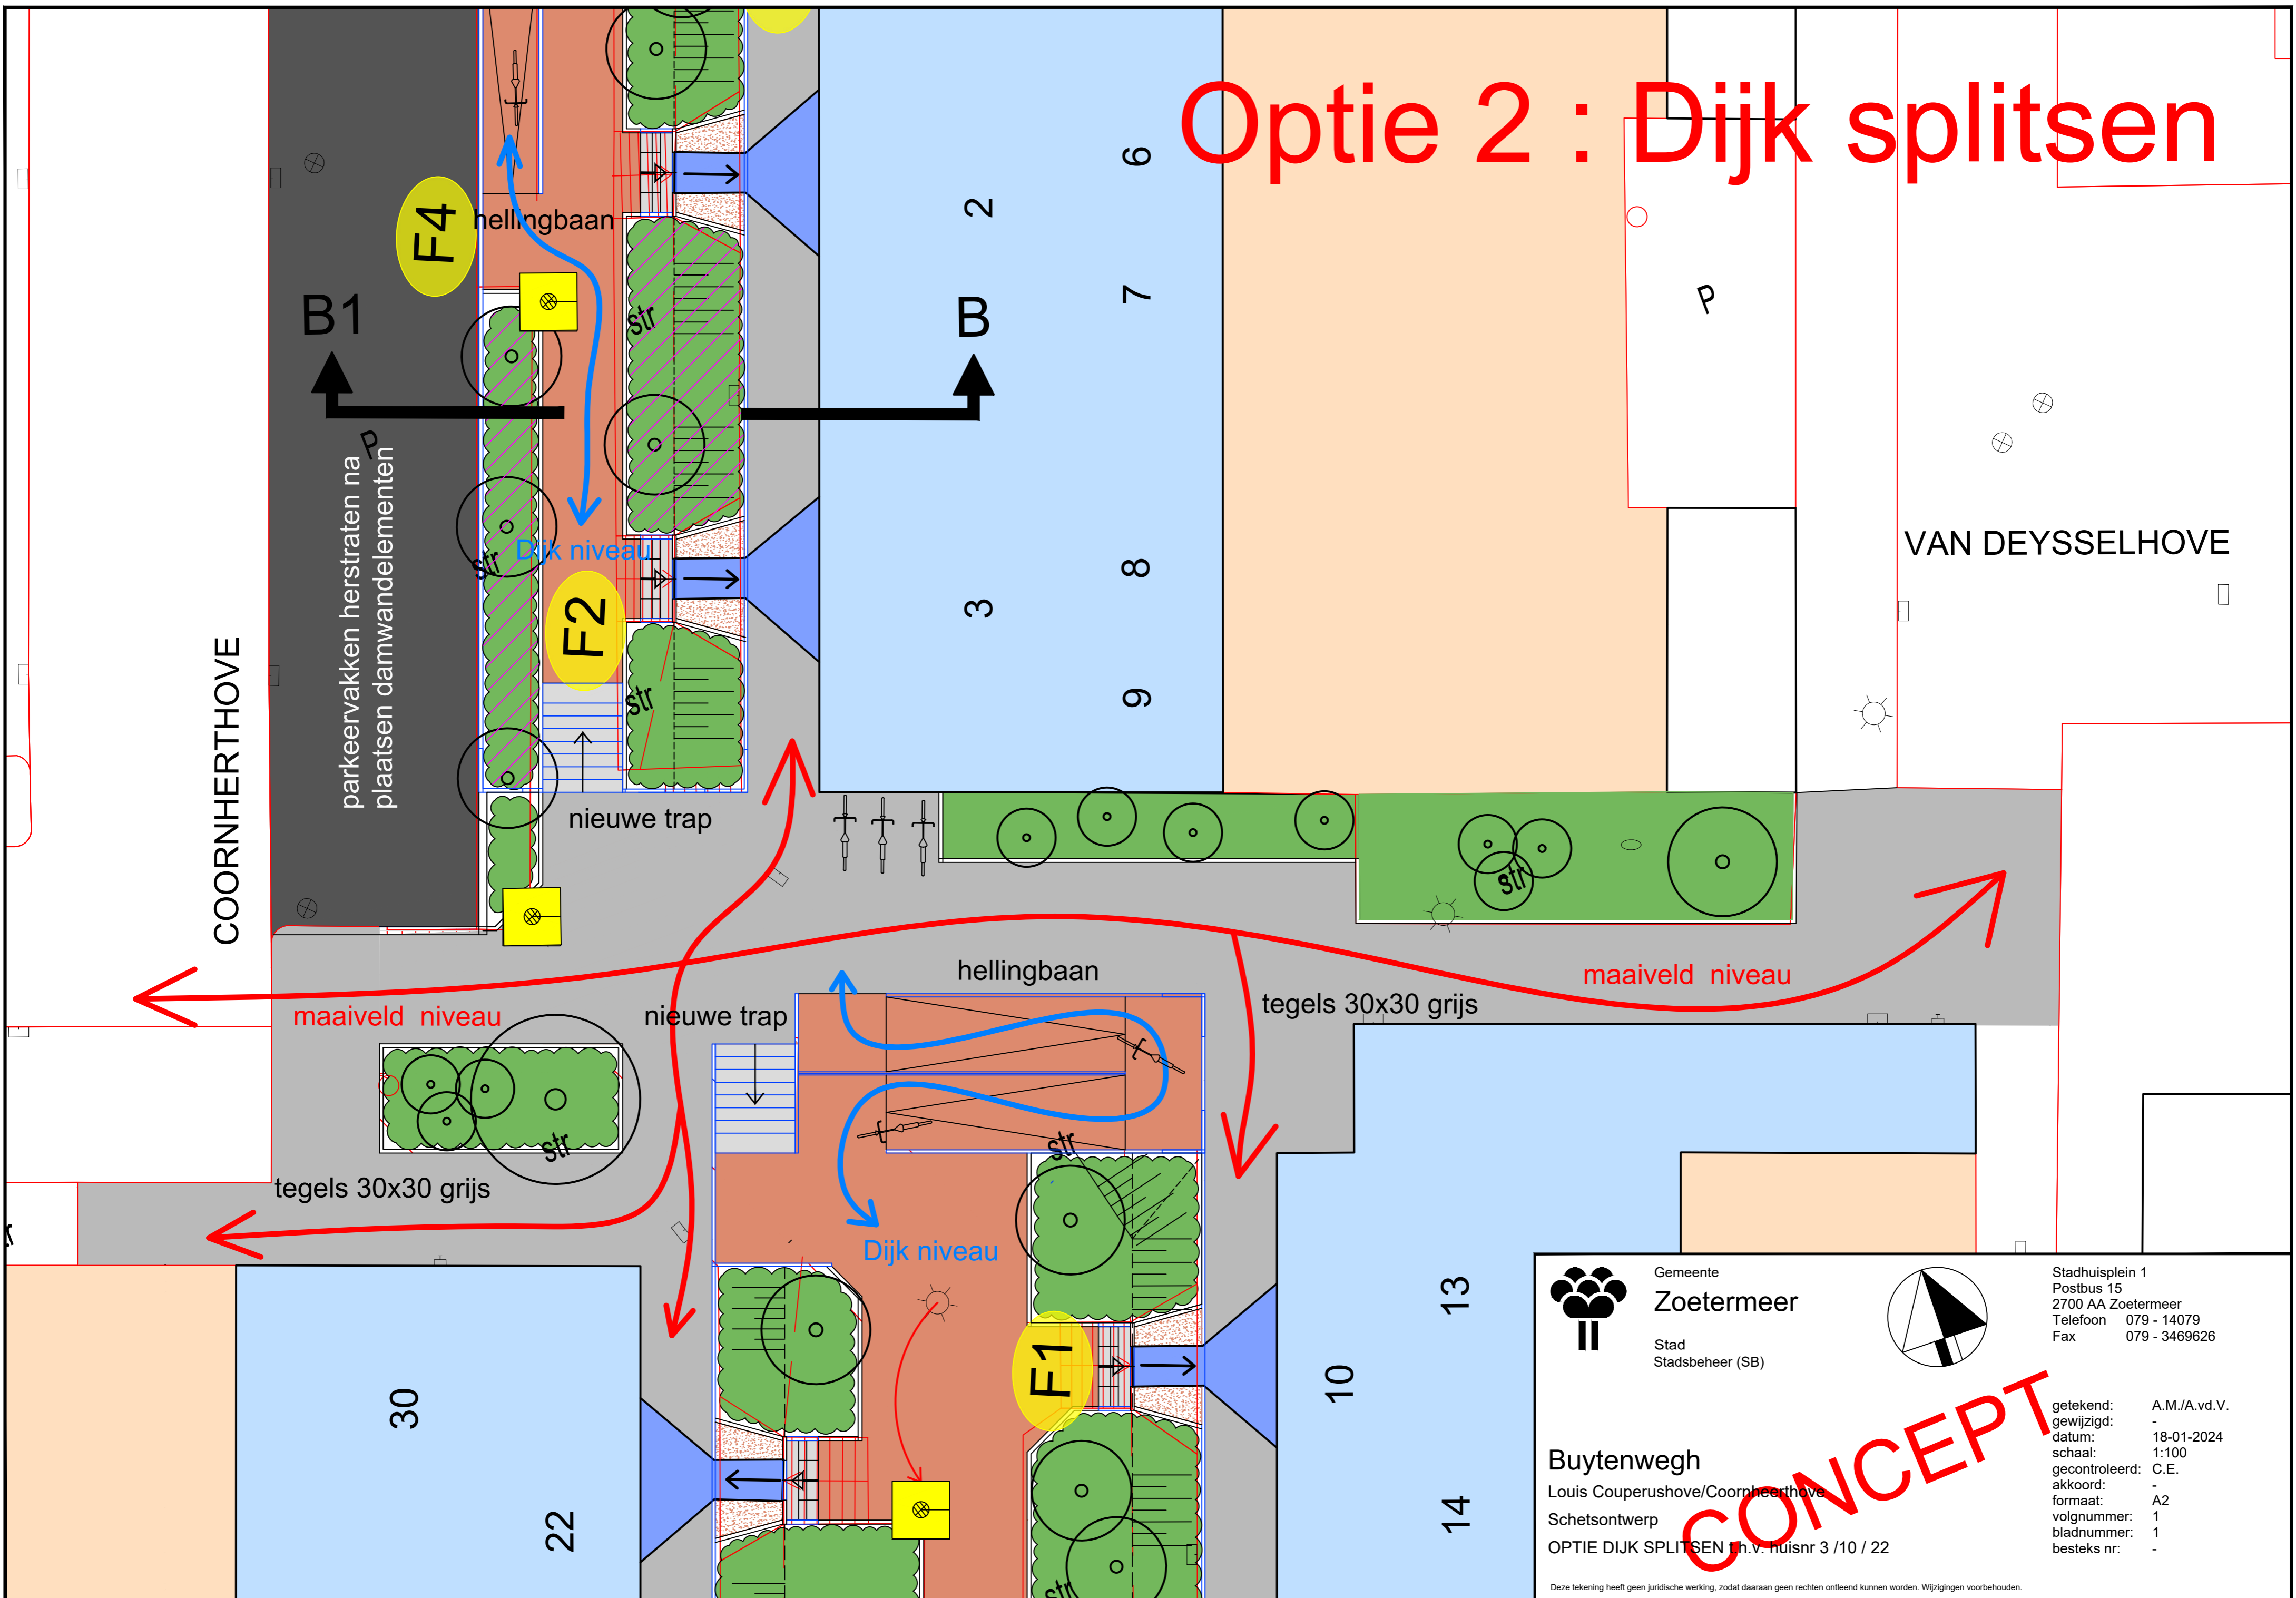


Optie 2 : Dijk splitsen

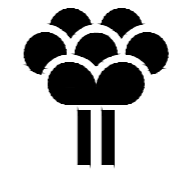

 Gemeente
Zoetermeer
Stad
Stadsbeheer (SB)

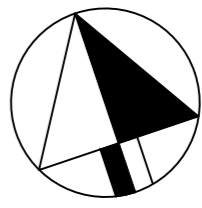

Stadhuisplein 1
Postbus 15
2700 AA Zoetermeer
Telefoon 079 - 14079
Fax 079 - 3469626

getekend: A.M./A.vd.V.
-
gewijzigd: -
datum: 18-01-2024
schaal: 1:100
gecontroleerd: C.E.
akkoord: -
formaat: A2
volgnummer: 1
bladnummer: 1
besteks nr: -

CONCEPT

Deze tekening heeft geen juridische werking, zodat daaraan geen rechten ontleend kunnen worden. Wijzigingen voorbehouden.

Buytenwegh
Louis Couperushove/Coornheerthove
Schetsontwerp
OPTIE DIJK SPLITSEN n.v. huisnr 3 / 10 / 22