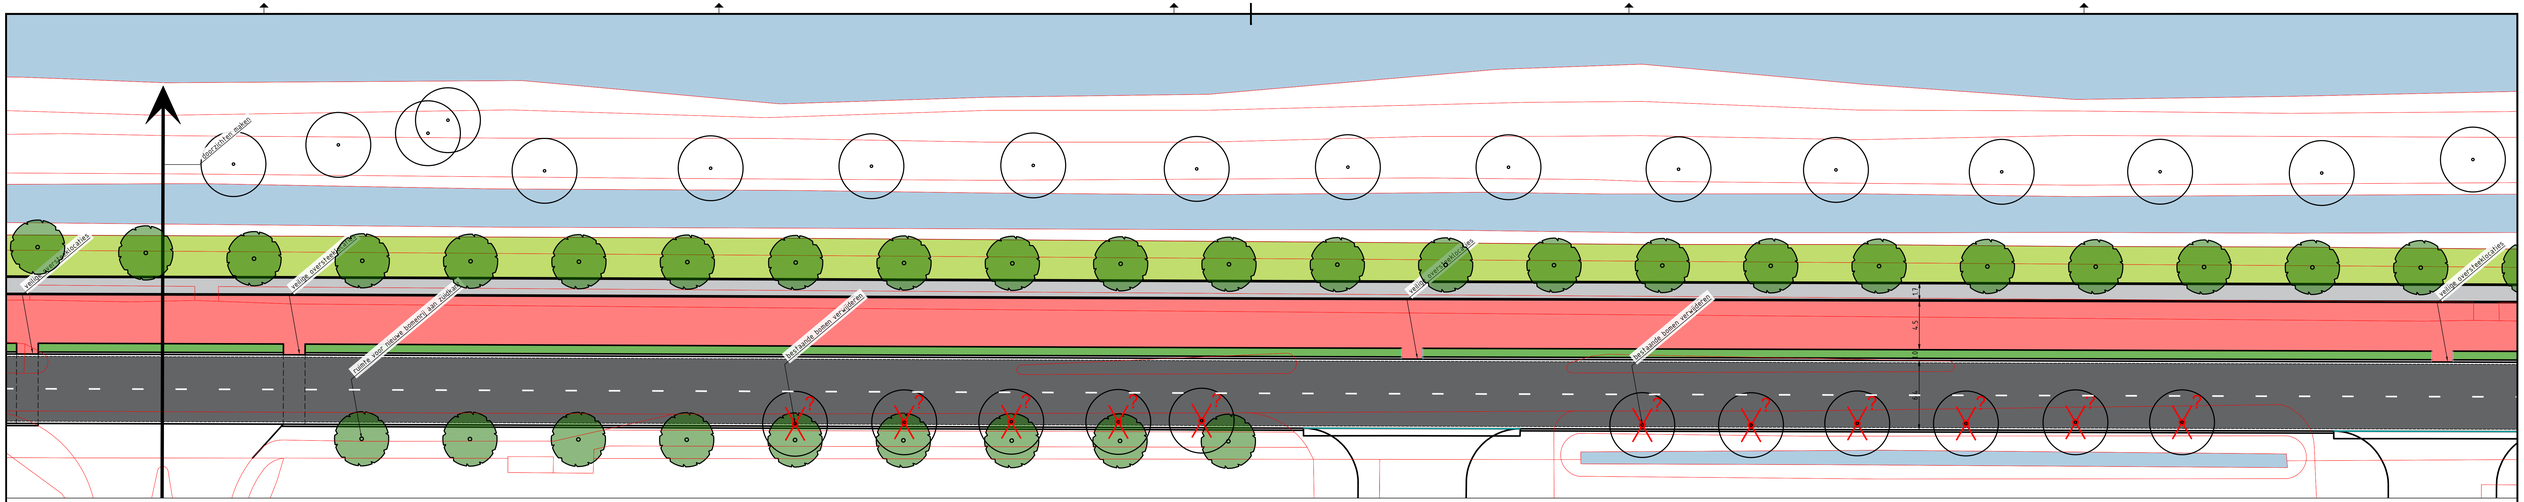

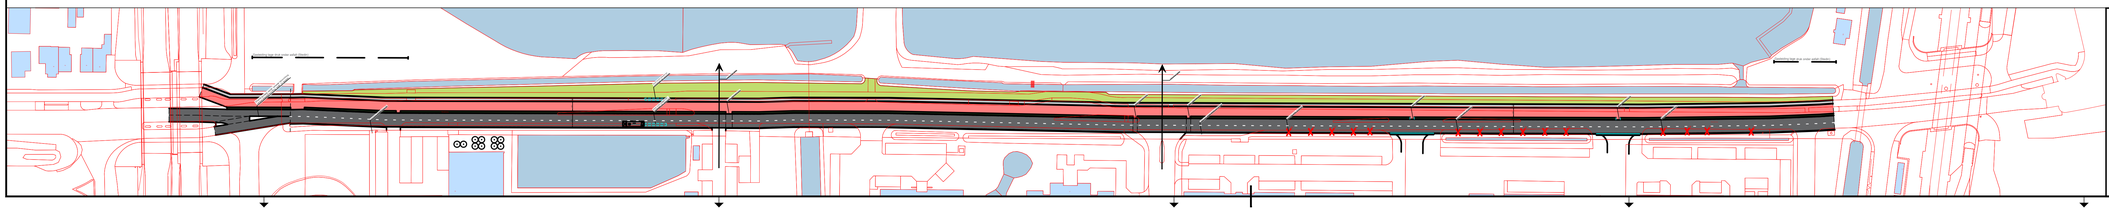

Gemeente
Zoetermeer

Stad
Stadsontwikkeling (SO)

Stadhuisplein 1
Postbus 15
2700 AA Zoetermeer
Telefoon 079 - 14079
Fax 079 - 3469626

Bedrijventerreinen

Bleiswijkseweg

Inrichtingsplan Openbare Ruimte (IPOR)

Schetsontwerp (SO)

getekend:	BJ
gewijzigd:	-
datum:	18-1-2024
schaal:	1:200
gecontroleerd:	-
akkoord:	-
formaat:	-
volgnummer:	1
bladnummer:	2/2
besteks nr:	-

Deze tekening heeft geen juridische werking, zodat daaraan geen rechten ontleend kunnen worden. Wijzigingen voorbehouden.