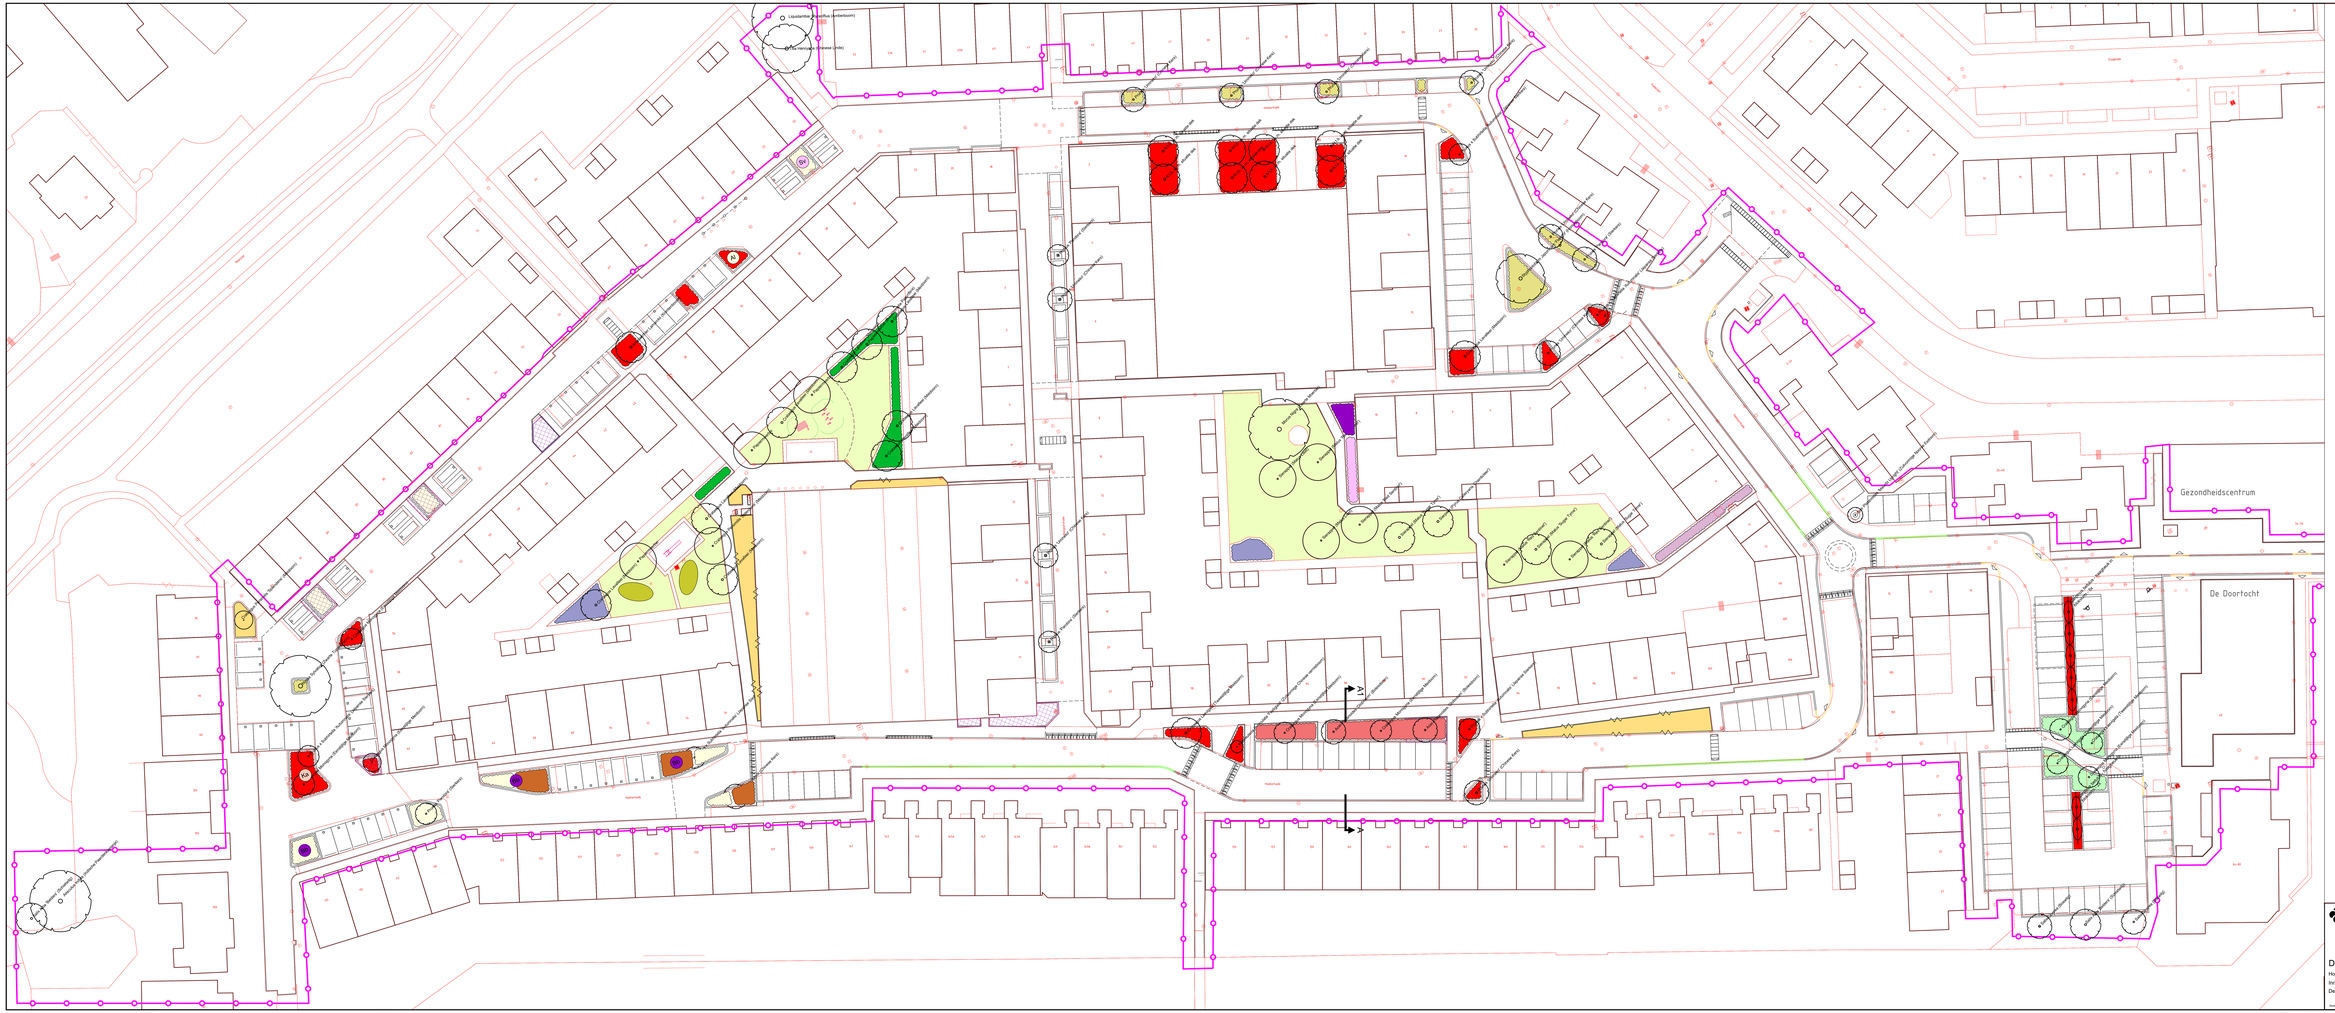

LEGENDA

- projectgrens
- stadskaart bestaande situatie
- adoptiegroenlocatie
- Vlak gras
- Blokhaag Acer Campestre
- Cotoneaster suecicus 'Coral Beauty'
- Stephanandra incisa 'Crispa'
- Spiraea betulifolia 'Tor'
- Spiraea japonica 'Goldflame'
- Hypericum x inodorum 'Elstead'
- Symphoricarpos chenaultii 'Hancock'
- Weigelia 'Bristol Ruby'
- Buddleja davidii
- Diervilla sessilifolia 'Butterfly'
- Combinatievak:
  - Prunus laurocerasus 'Otto Luyken'
  - Hydrangea paniculata 'Grandiflora'
- Combinatievak vaste planten:
  - Echinacea purpurea 'Alba'
  - Geranium 'Rozanne'
  - Hemerocallis 'Autumn Red'
- Combinatievak grassen:
  - Liriope muscari (leliegras)
  - Stipa tenuissima (vedergras)
  - Carex morrowii (japanse zegge)
- Bu Buddleja davidii
- Sv Syringa Vulgaris
- Ka Kolkwitzia amabilis 'Pink Cloud'
- Al Amelanchier Lamarckii
- bestaande boom
- nieuwe boom: 72 st.

Gemeente
Zoetermeer
Stad
Stadsbeheer (SB)

Stadhuisplein 1
Postbus 12
2700 AA Zoetermeer
Telefoon 079 - 3455679
Fax 079 - 3455626

De Leyens
Hoekerkade
Inrichtingsplan Openbare Ruimte (IPOR)
Definitief Ontwerp (DO) - Beplantingsplan

geldend:	B.J.
gewijzigd:	-
datum:	29-3-2024
schaal:	1:250
gecontroleerd:	
akkoord:	
tekening:	X0
vrijgegeven:	
Stadsnummer:	
Bestek nr:	
Re:	

Voor meeting kunt geen juridische werking, enkel dienen geen rechten ontleend kunnen worden. Wijzigingen voorbehouden.