

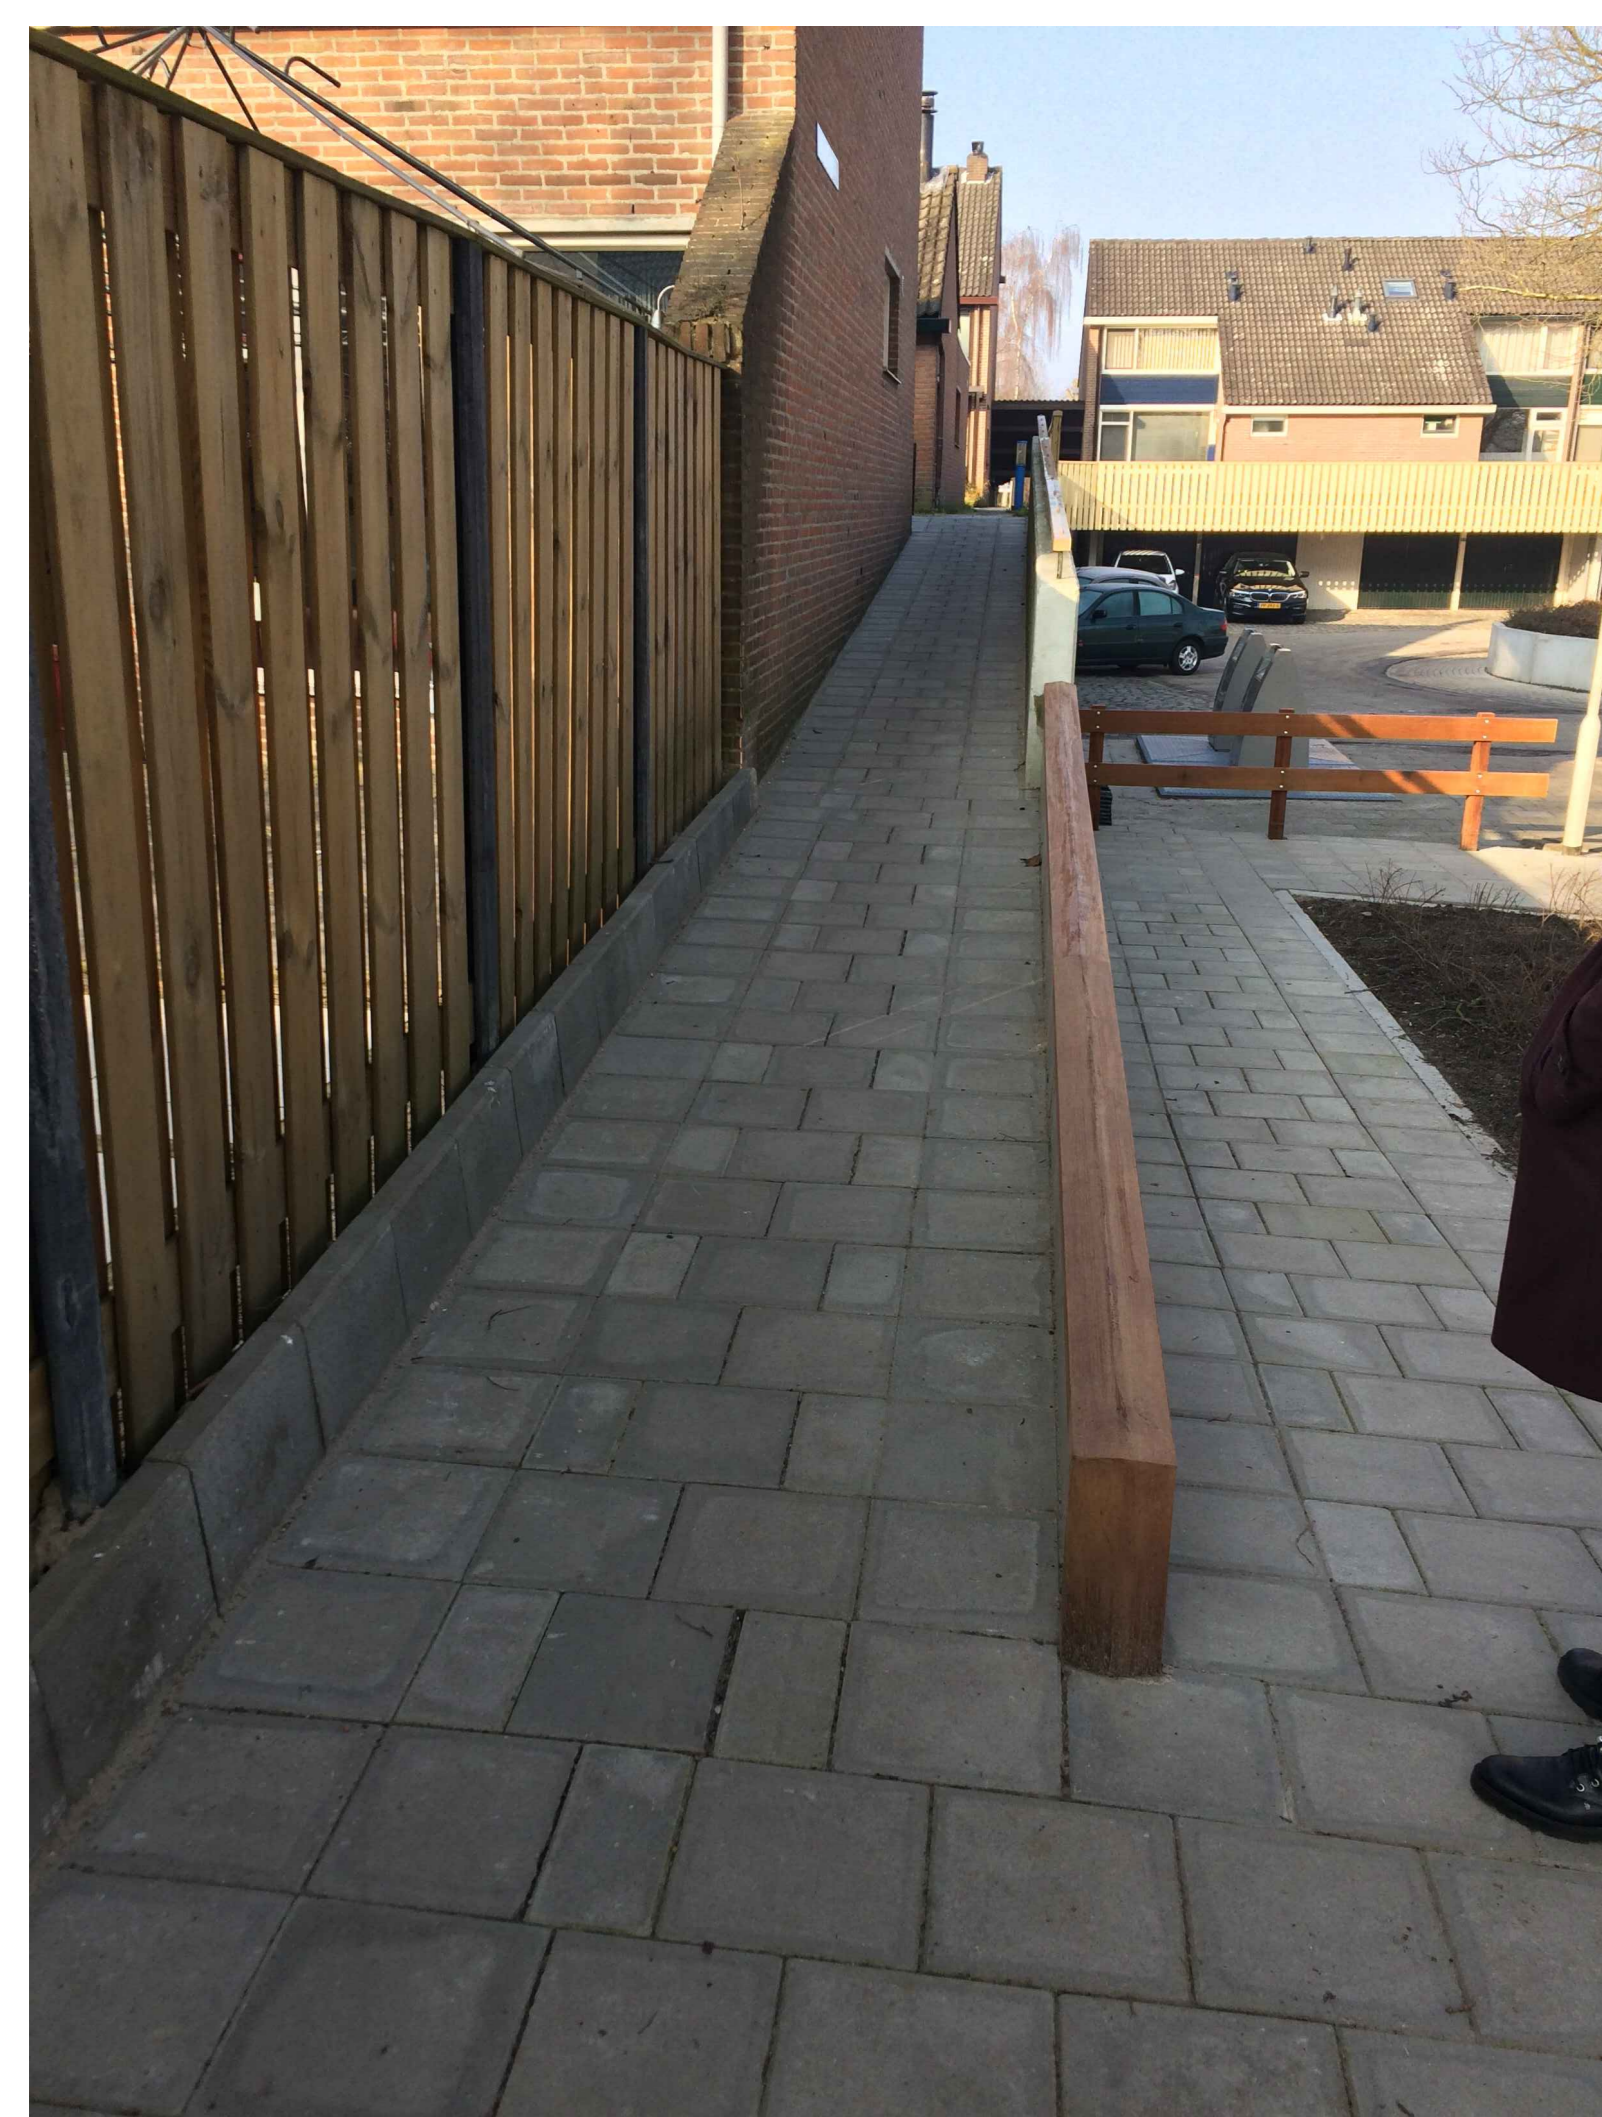


DOORSNEDE EN AANZICHT KEERWAND MET HOUTEN DEKSLAAF
 SCHAAL 1:20

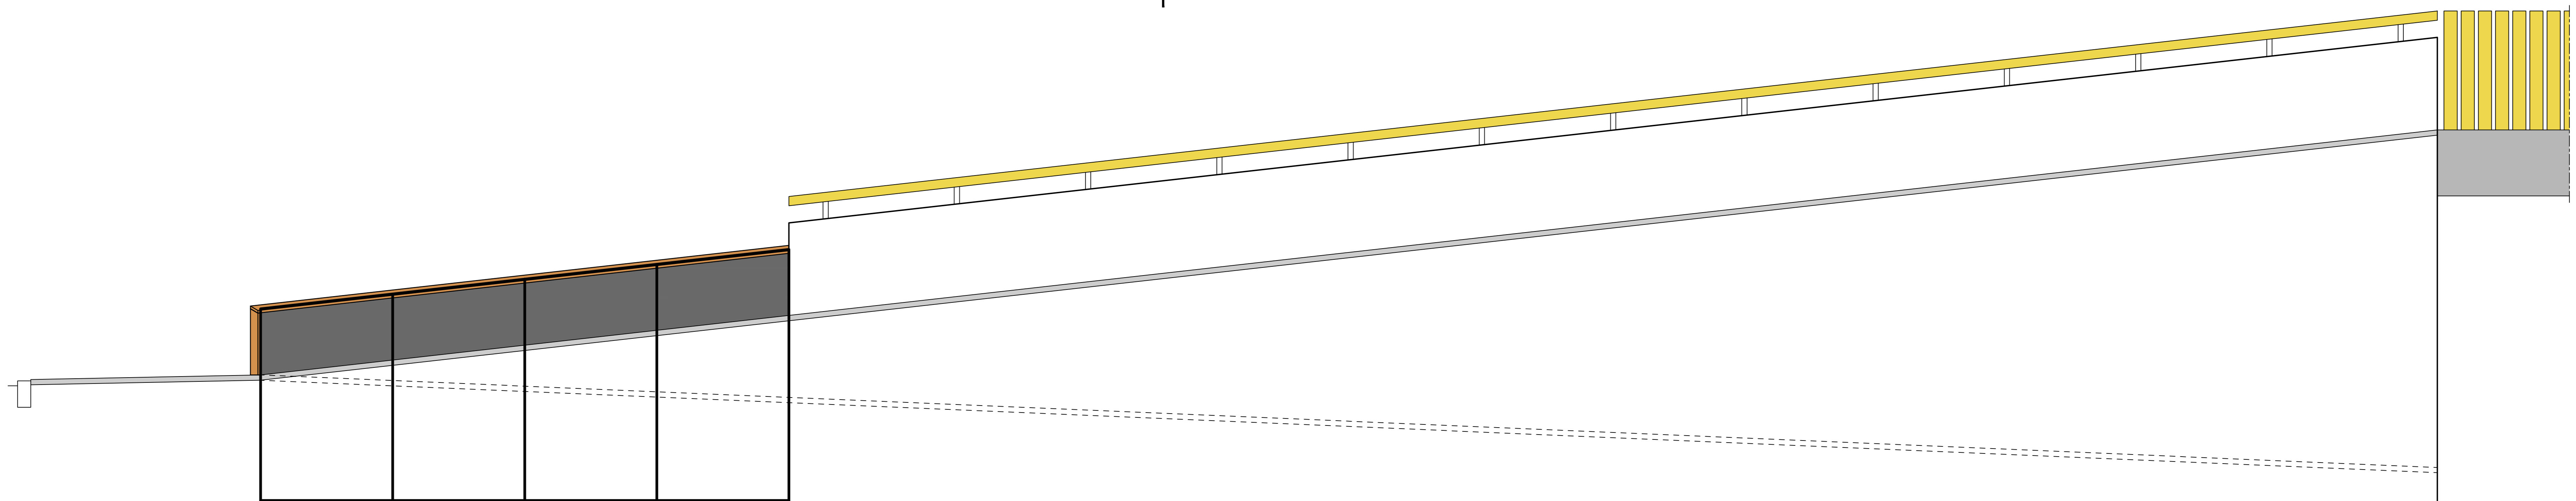


VOORBEELD HELLINGBAAN MET KEERWAND
 INCLUSIEF HOUTEN DEKSLAAF

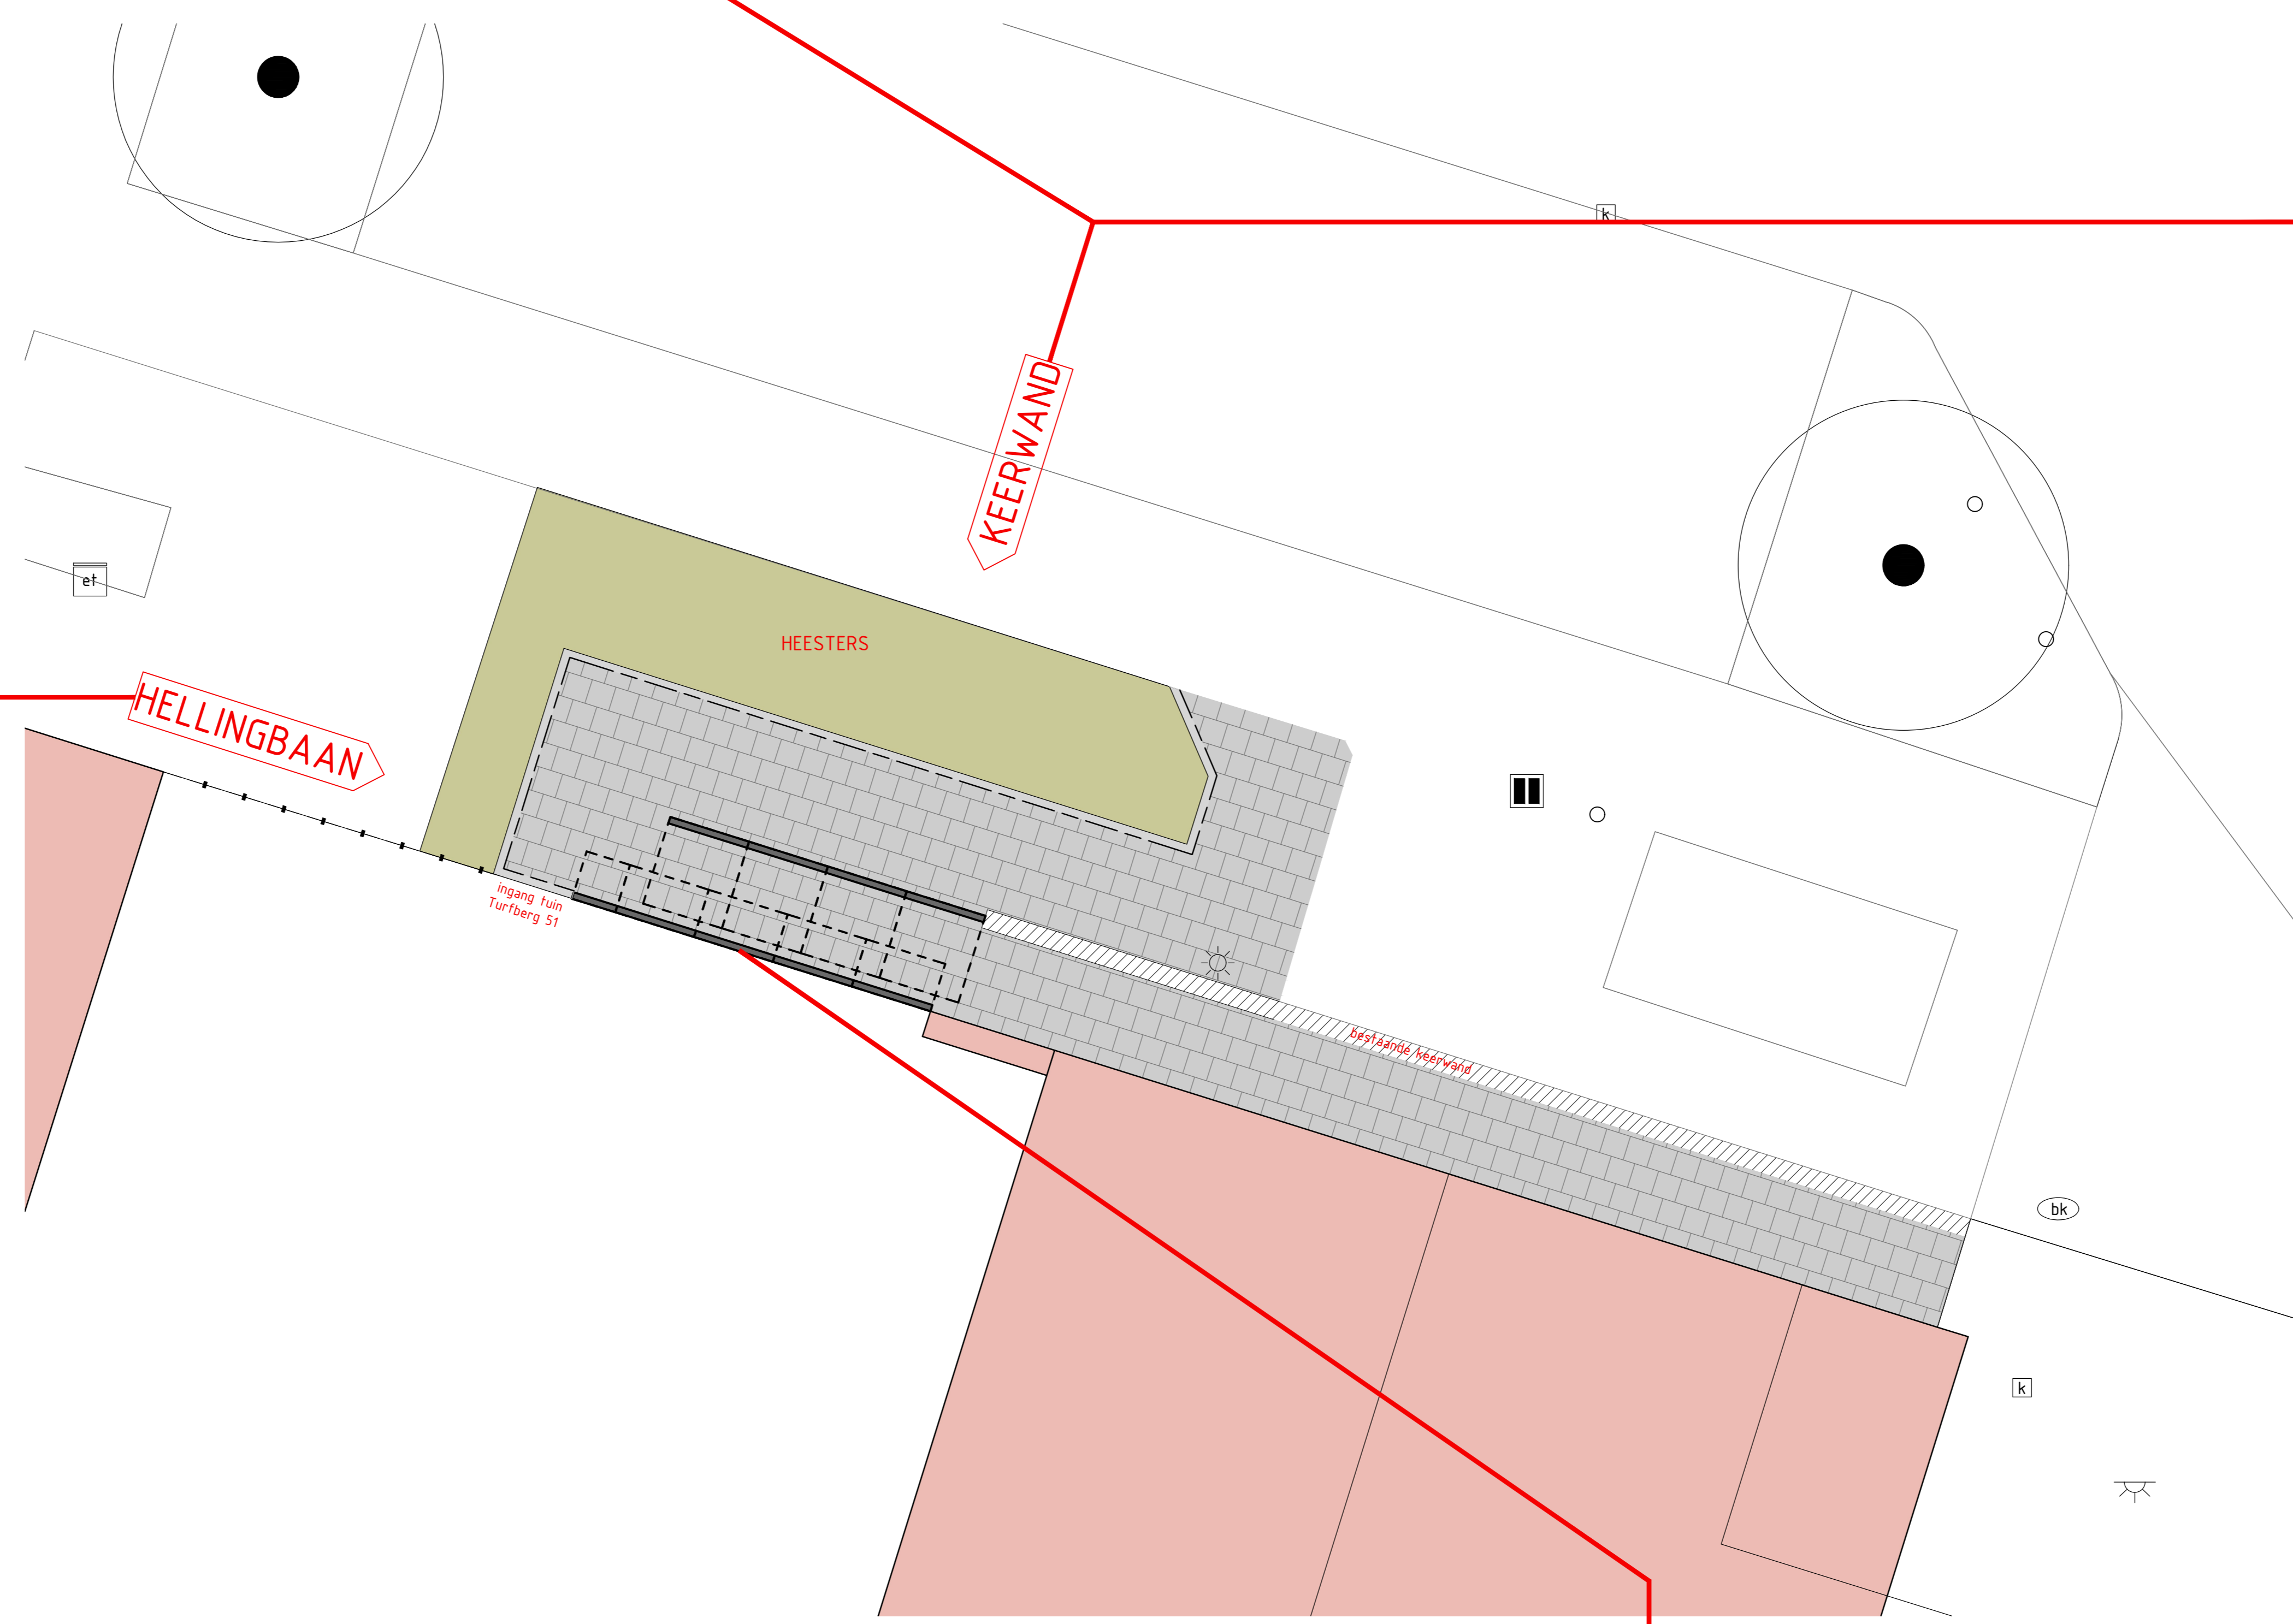

LOCATIE B-03 T.P.V. TURFBERG 51 - NIEUWE SITUATIE
 SCHAAL 1:50



VOORBEELD KEERWAND INCLUSIEF HOUTEN DEKSLAAF

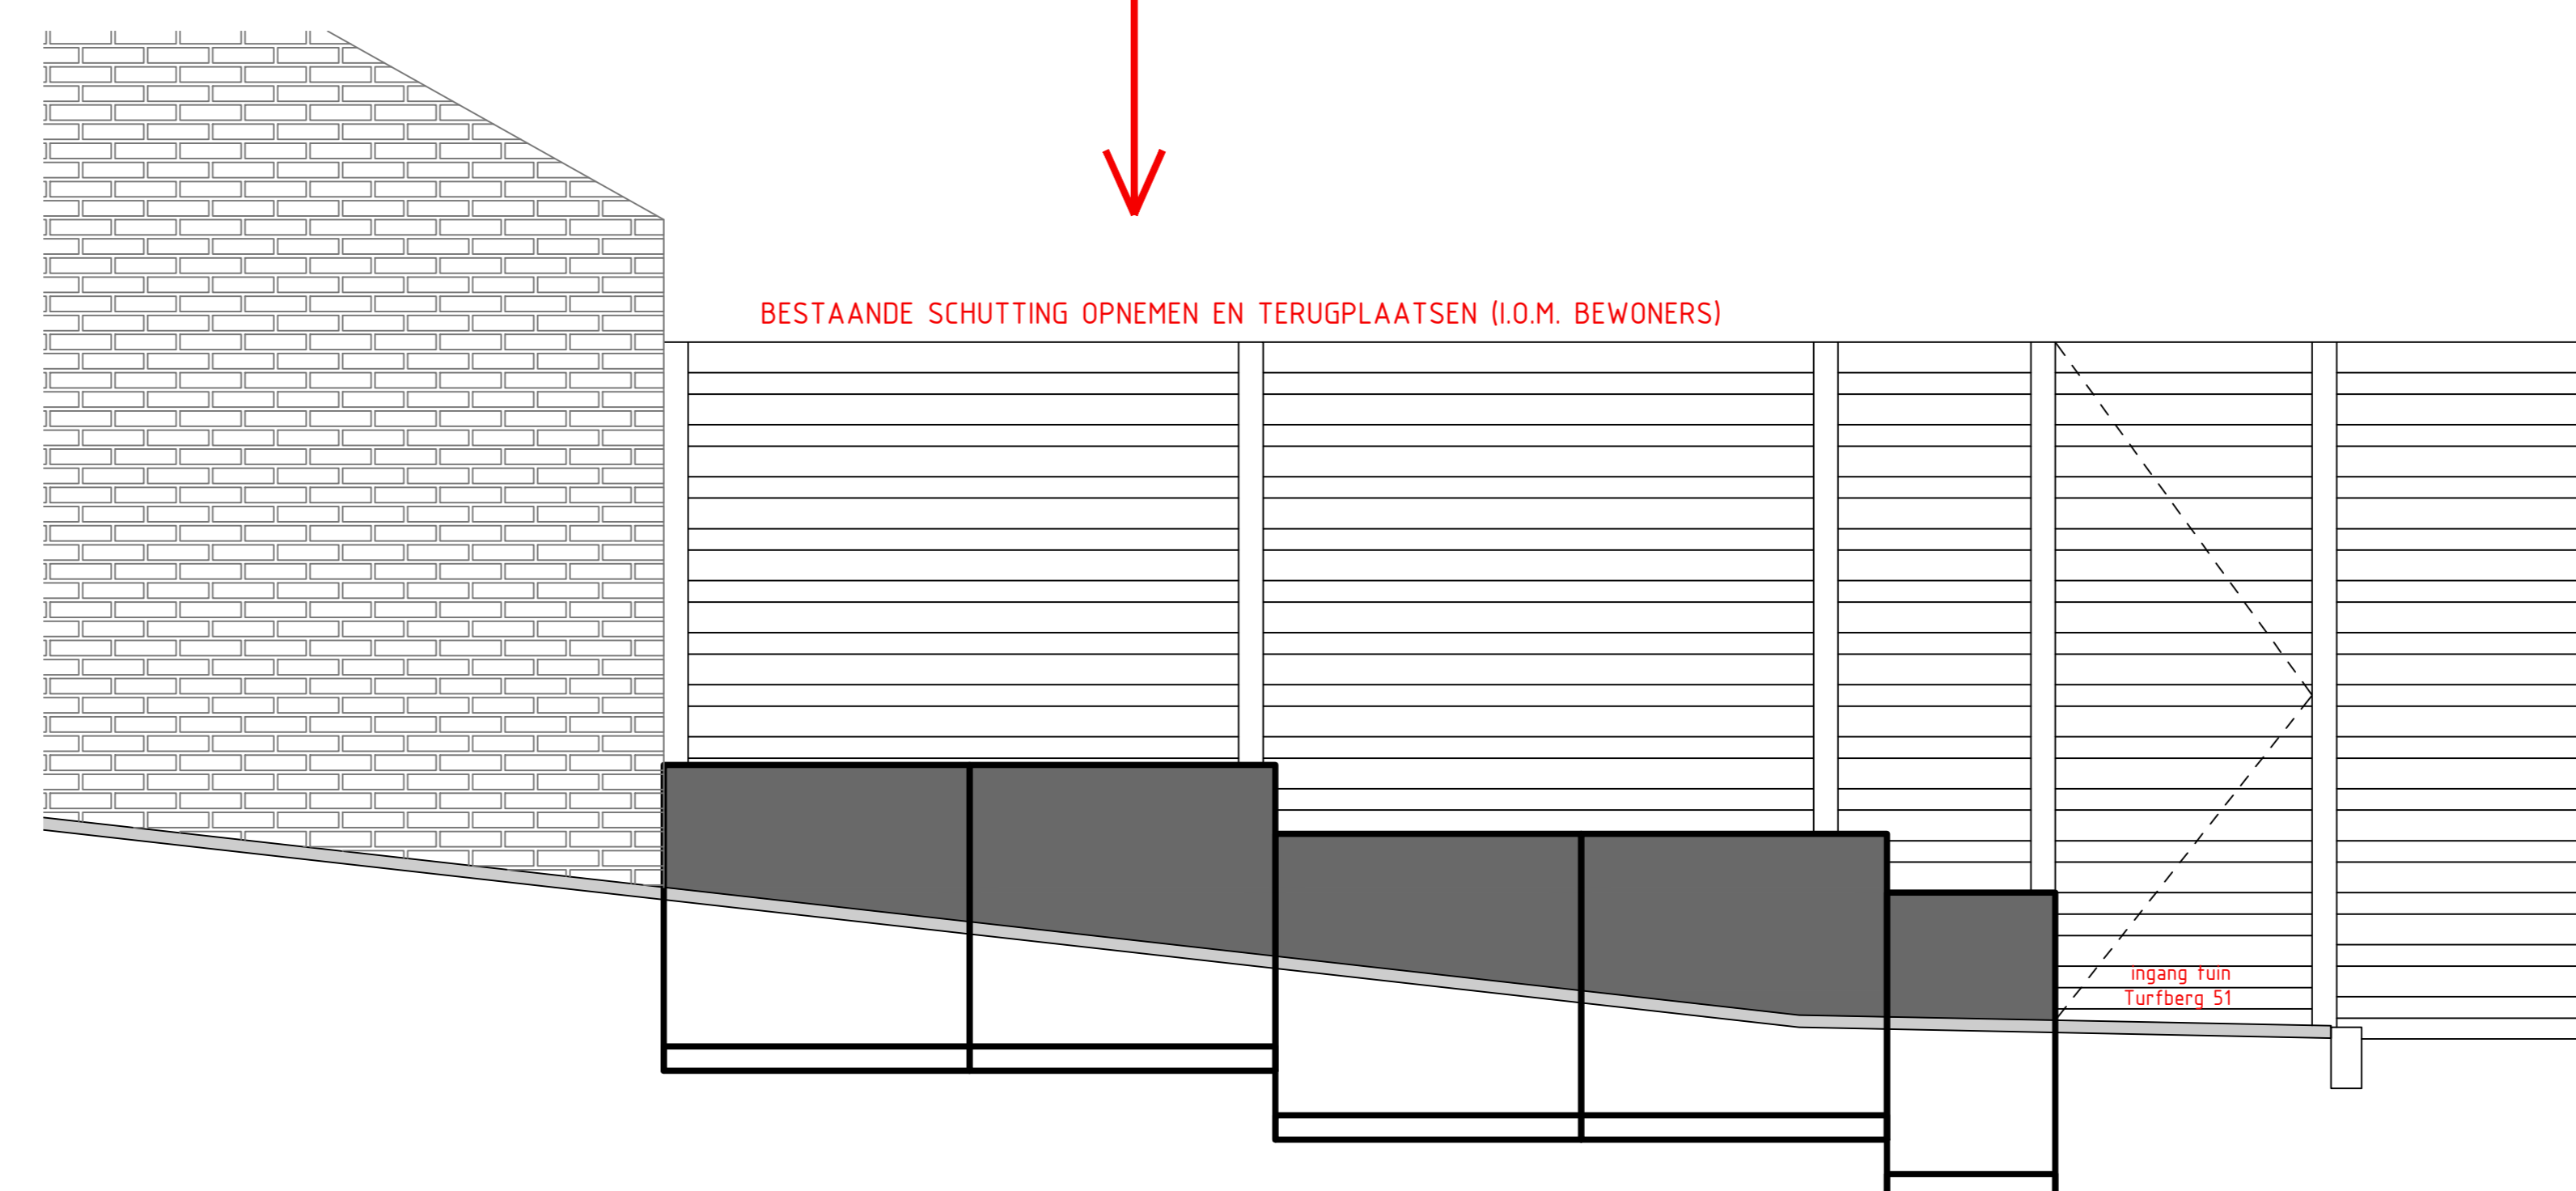

DOORSNEDE EN AANZICHT KEERWAND GRENZEND AAN TUIN TURFBERG 51
 SCHAAL 1:20



OVERZICHT LOCATIES
 SCHAAL 1:2000

Maten in meters, tenzij anders vermeld
 Materiaalmaten in mm, tenzij anders vermeld
 Peilmaten in meters
 f.o.v. N.A.P., tenzij anders vermeld
 Diameters in mm, tenzij anders vermeld

Gemeente
Zoetermeer
 Stad
 Stadsbeheer (GB)

Meerzicht
 Reconstructie Dekkenplan, gebied B, rond de Turfberg
 Gebied B03
 Nabij Turfberg 51

Stadhuisplein 1
 Postbus 15
 2700 AA Zoetermeer
 Telefoon 079-14079
 Fax 079-3469626

getekend: JB
 gewijzigd: 14-12-2020
 datum: 1:50 / 1:20
 gecontroleerd: EvM
 akkoord:
 formaat: A0
 volgnummer: 01
 bladnummer: 01
 bestelnr. nr:
 file: