






VOORBEELD - 2 ZIJDEN KEERWAND GRENZEND AAN PARTICULIERE TUIN, GETRAPPT AANGEBRACHT

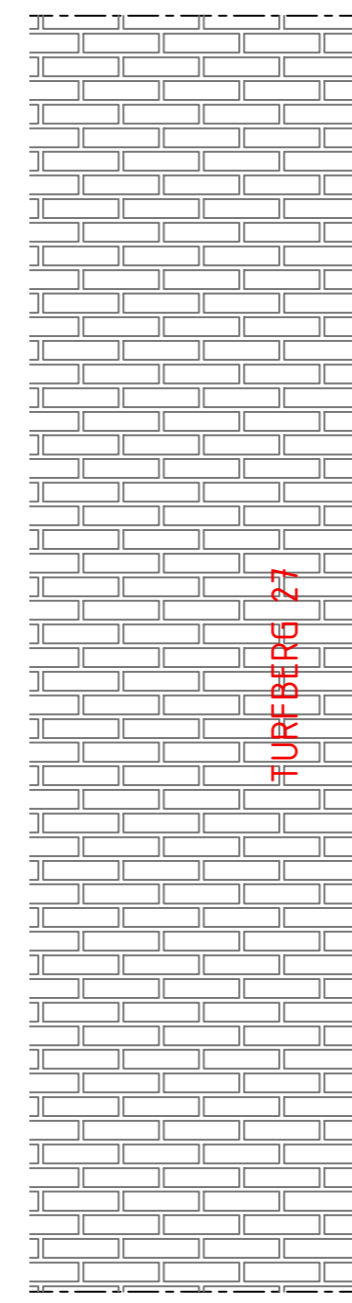


DOORSNEDE EN AANZICHT - KEERWAND GRENZEND AAN TUIN TURFBERG 27
SCHAAL 1:20

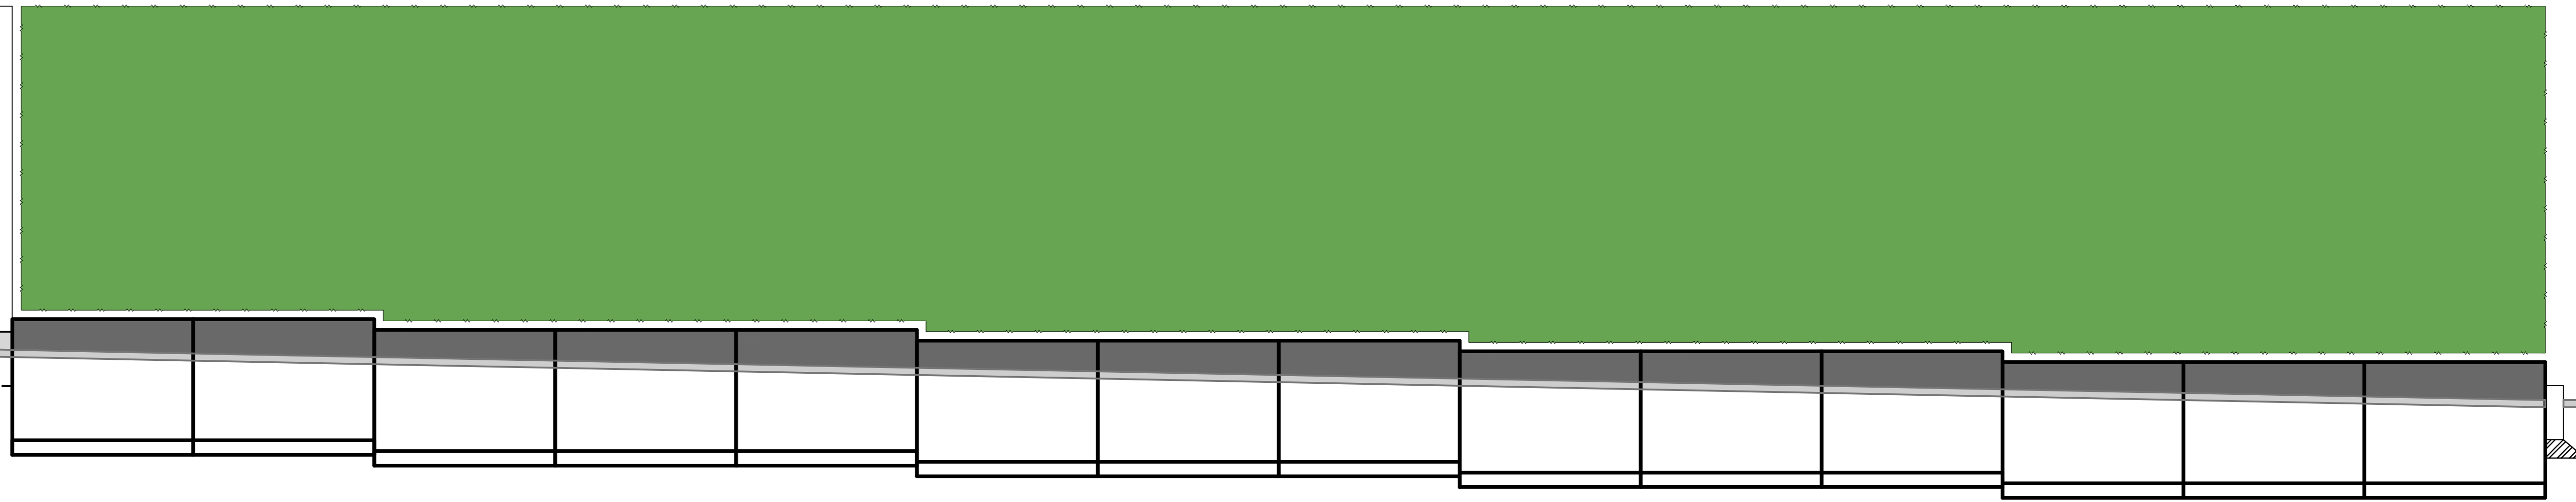


BESTAANDE SCHUTTING / HEDERA OPNEMEN EN TERUGPLAATSEN (INDIEN MOGELIJK) - IN OVERLEG MET BEWONERS

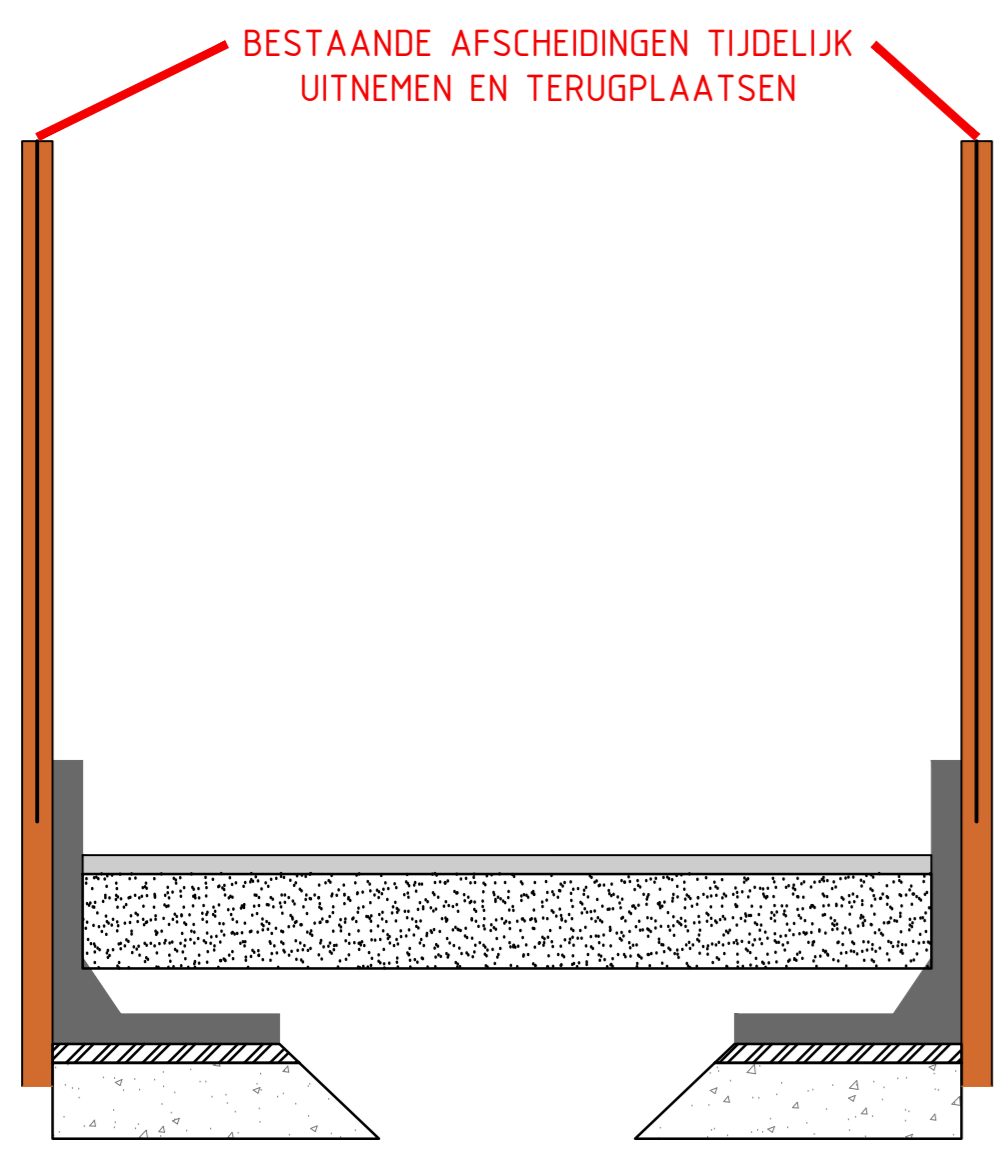

DOORSNEDE - 2 ZIJDEN KEERWAND GRENZEND AAN PARTICULIERE TUIN
SCHAAL 1:20

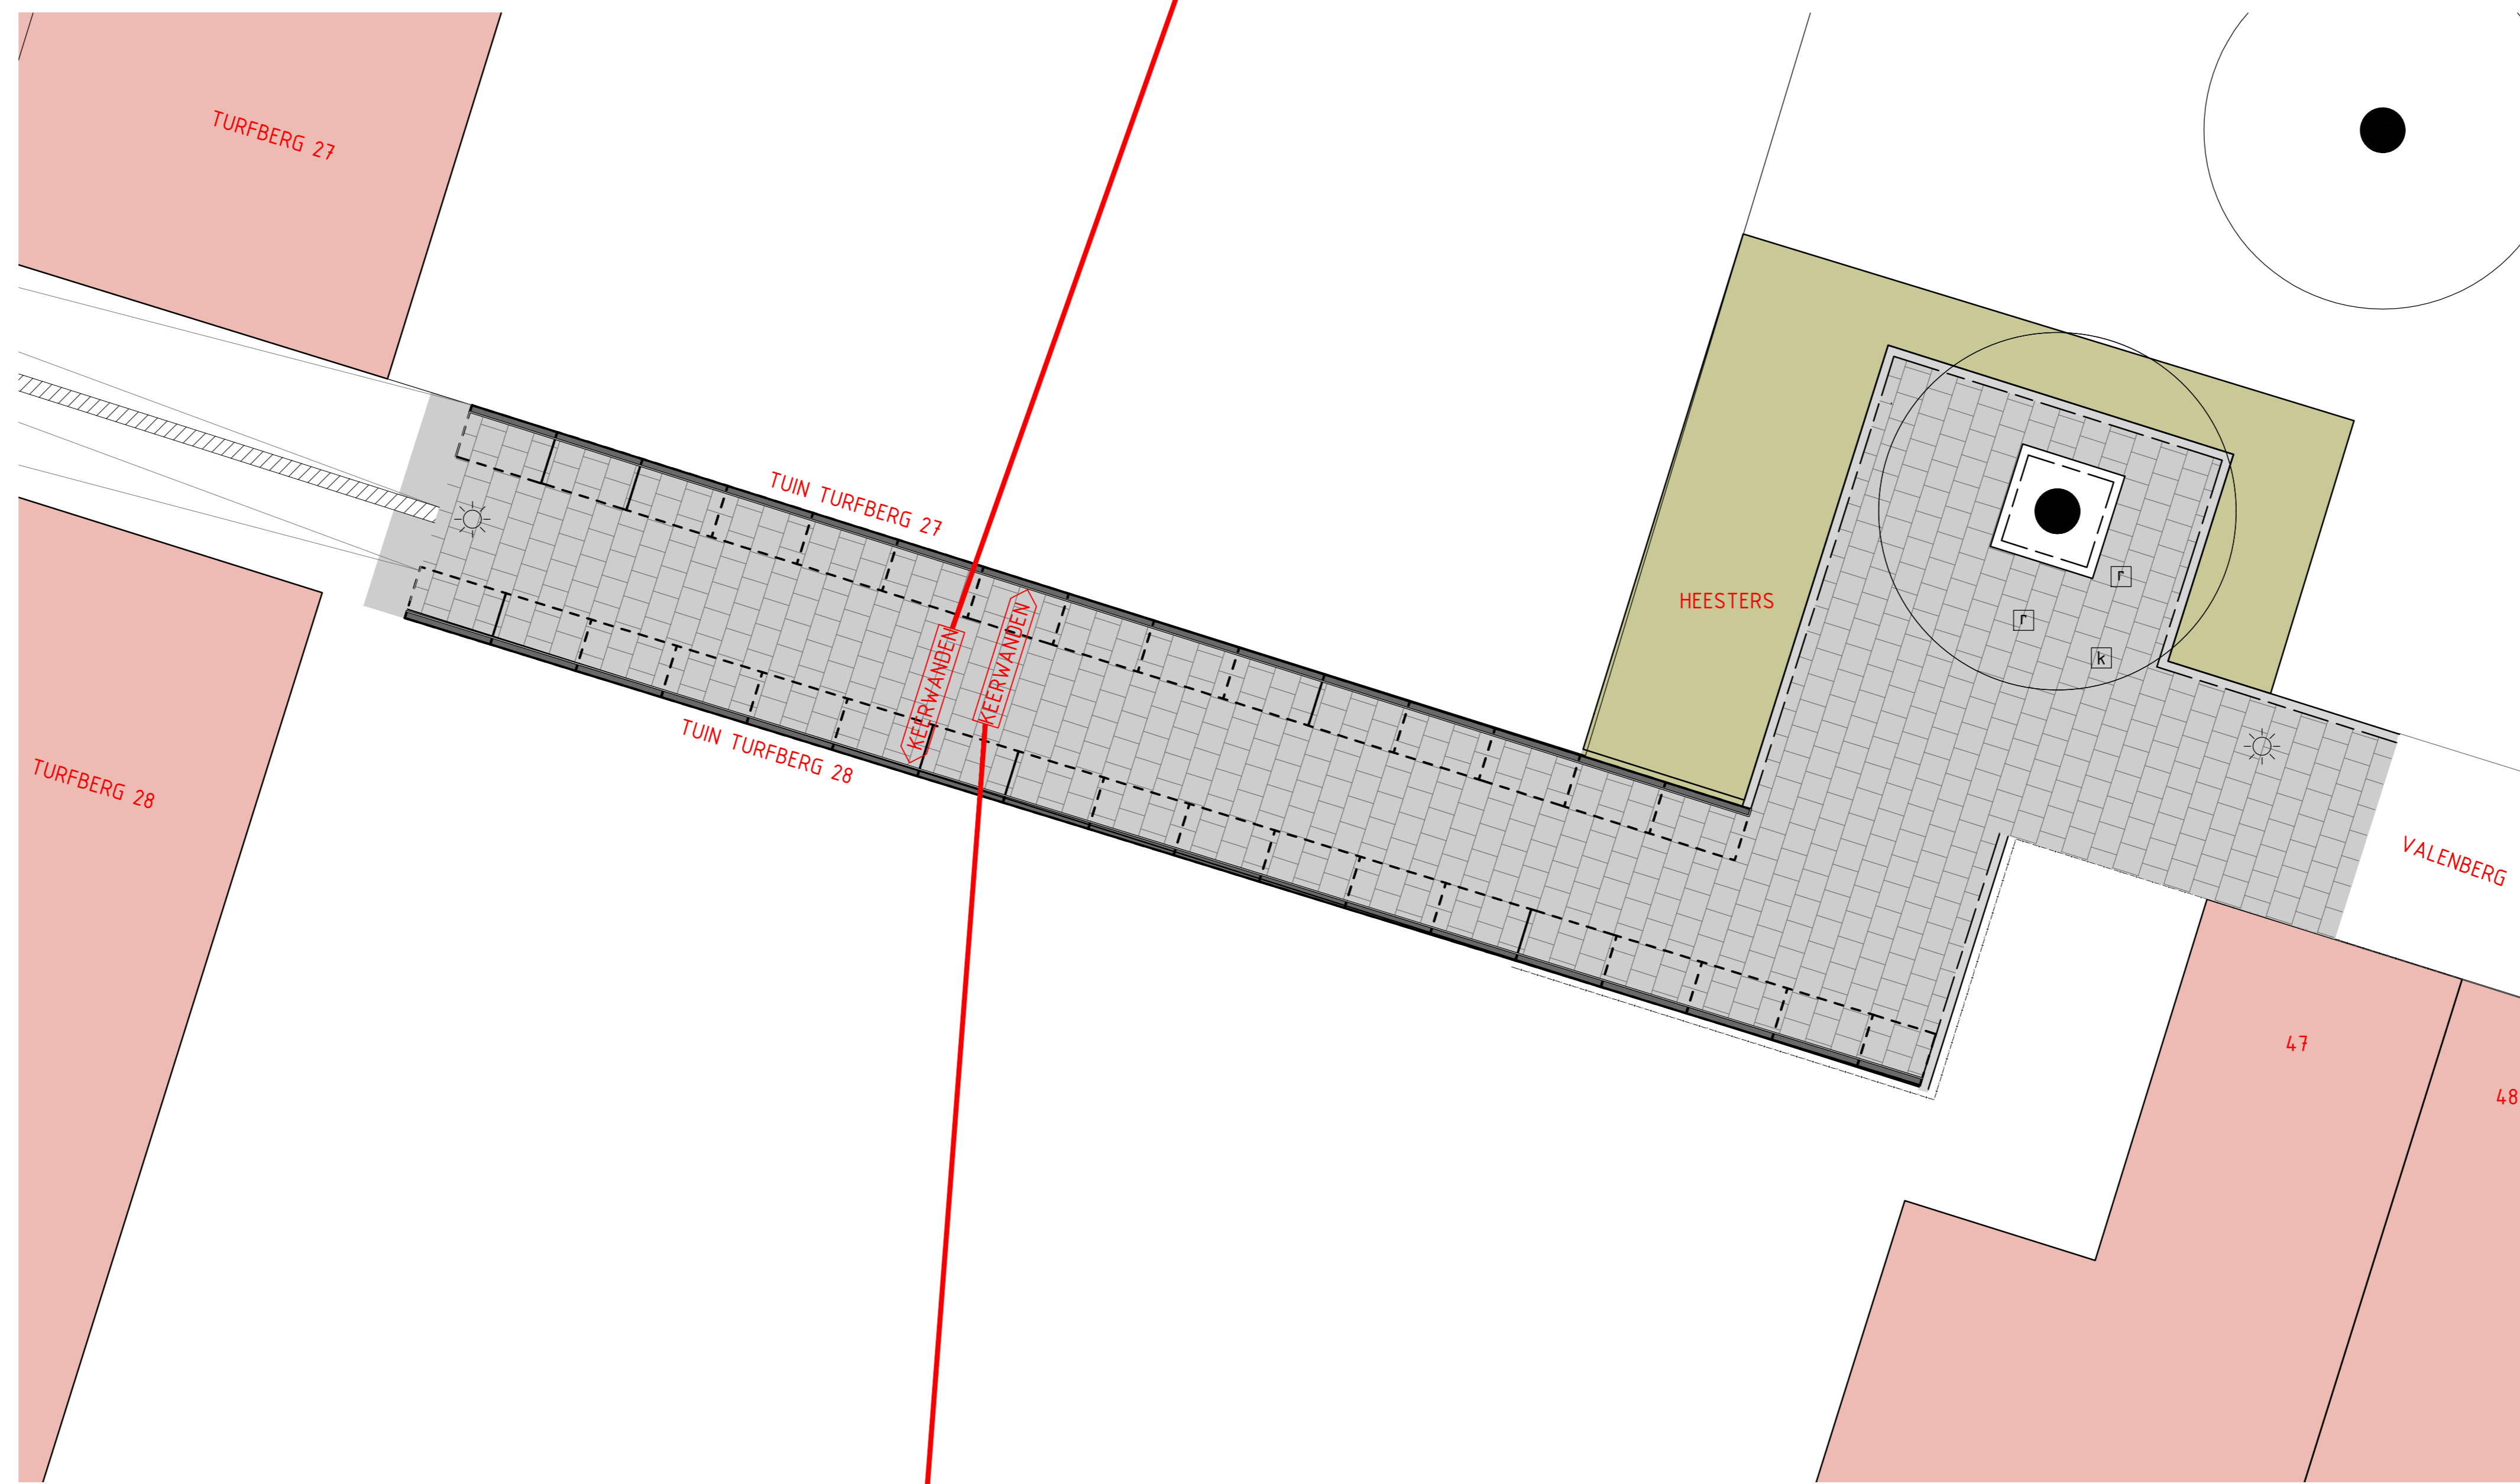


LOCATIE B-06 T.P.V. TURFBERG 27-28 - NIEUWE SITUATIE
SCHAAL 1:500

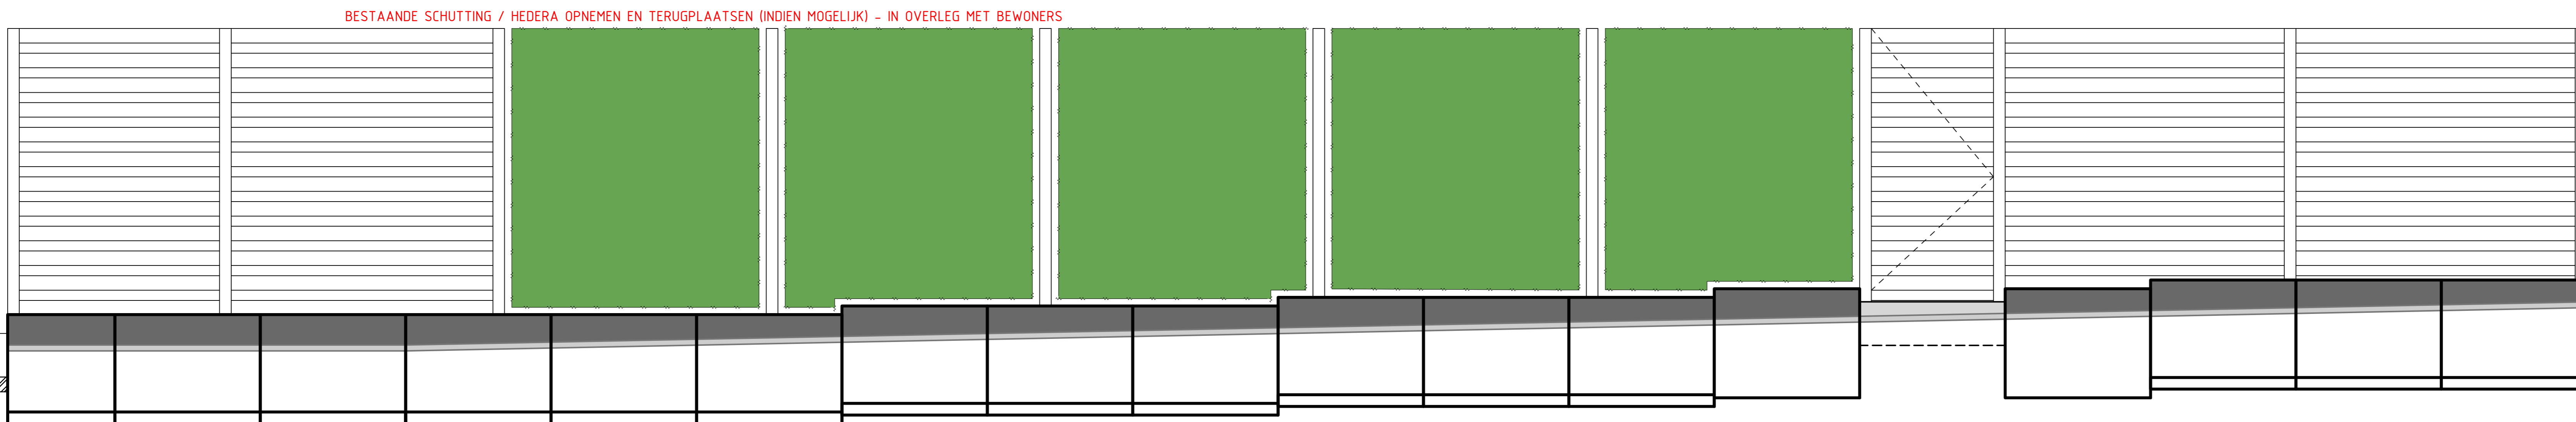


BESTAANDE SCHUTTING / HEDERA OPNEMEN EN TERUGPLAATSEN (INDIEN MOGELIJK) - IN OVERLEG MET BEWONERS

DOORSNEDE EN AANZICHT - KEERWAND GRENZEND AAN TUIN TURFBERG 28
SCHAAL 1:20

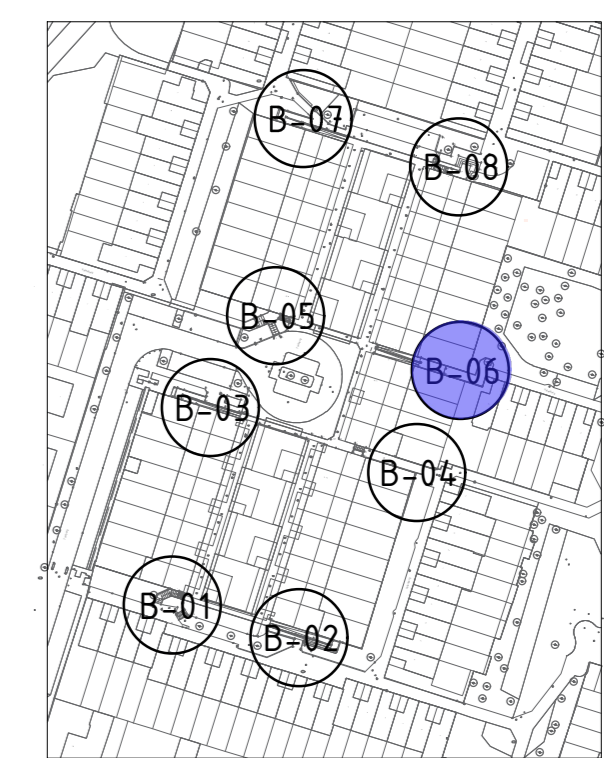

OVERZICHT LOCATIES
SCHAAL 1:2000

Maten in meters, tenzij anders vermeld
Materiaalmaten in mm, tenzij anders vermeld
f.o.v. N.A.P., tenzij anders vermeld
Diameters in mm, tenzij anders vermeld

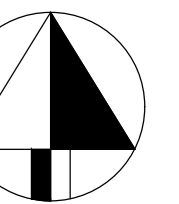

Gemeente
Zoetermeer
Stad
Stadsbeheer (GB)

Meerzicht
Reconstructie Dekkenplan, gebied B, rond de Turfberg
Gebied B06
Nabij Turfberg 27 en 28

Stadhuisplein 1
Postbus 15
2700 AA Zoetermeer
Telefoon 079-14079
Fax 079-346926

getekend: JB
gewijzigd: 14-12-2020
datum: 1:50 / 1:20
schaal: EvM
gecontroleerd: 01
formaat: A0
volgnummer: 01
bladnummer: 01
bestelnr. nr:
file:

Deze tekening heeft geen juridische werking, zodat daarvan geen rechten voortvloeien kunnen. Verplichtingen voortvloeiende uit...