




VOORBEELD - 2 ZIJDEN KEERWAND GRENZEND AAN PARTICULIERE TUIN, GETRAPPT AANGEBRACHT

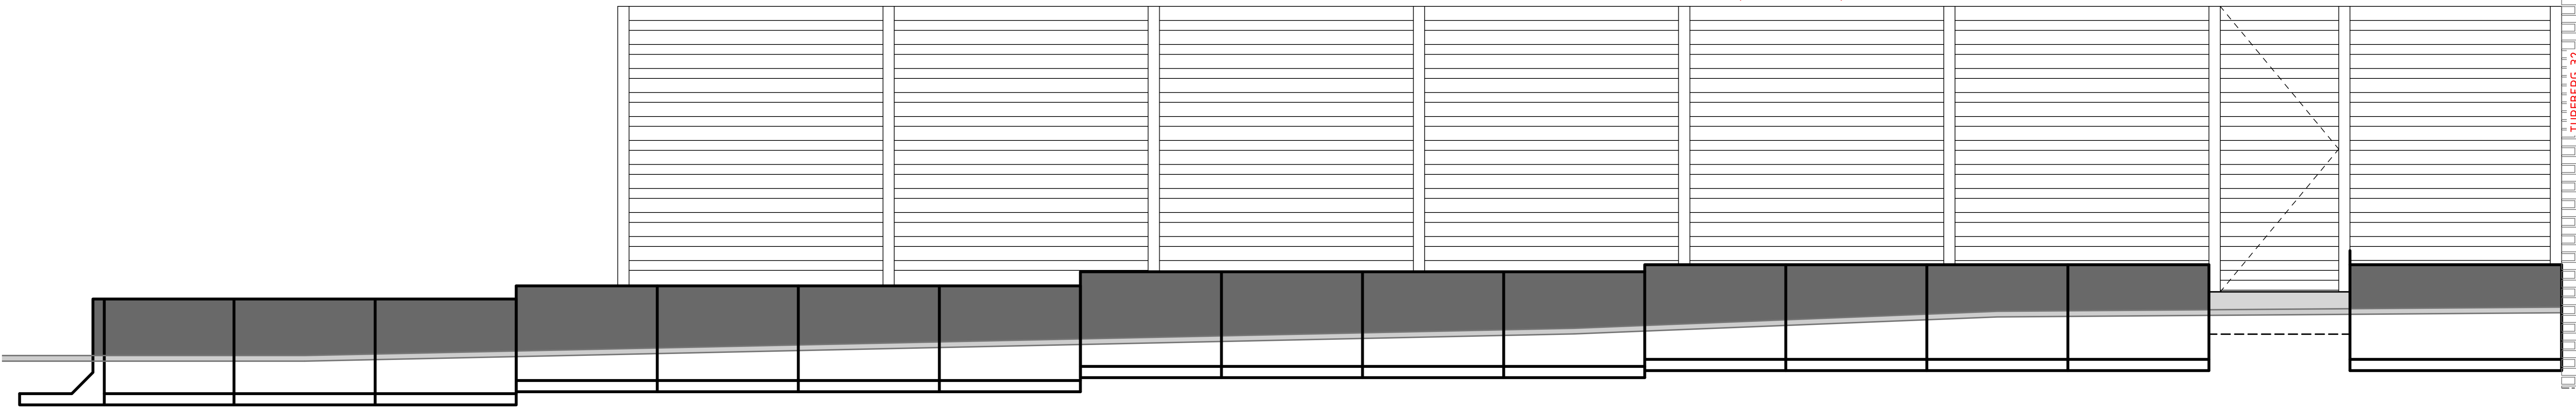


DOORSNEDE EN AANZICHT - KEERWAND GRENZEND AAN TUIN TURFBERG 32
SCHAAL 1:20

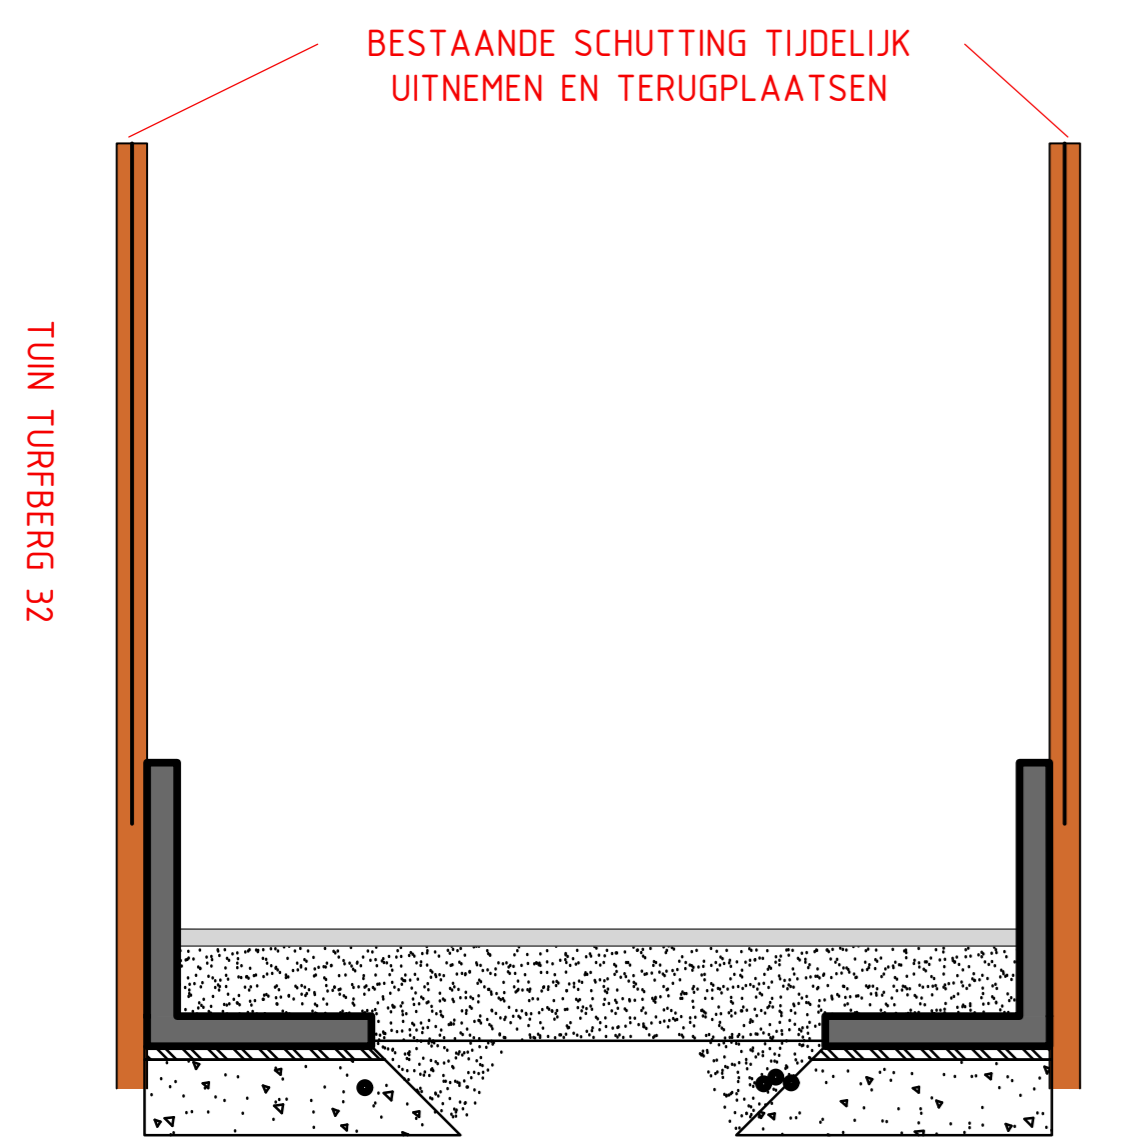


DOORSNEDE - 2 ZIJDEN KEERWAND GRENZEND AAN PARTICULIERE TUIN
SCHAAL 1:20

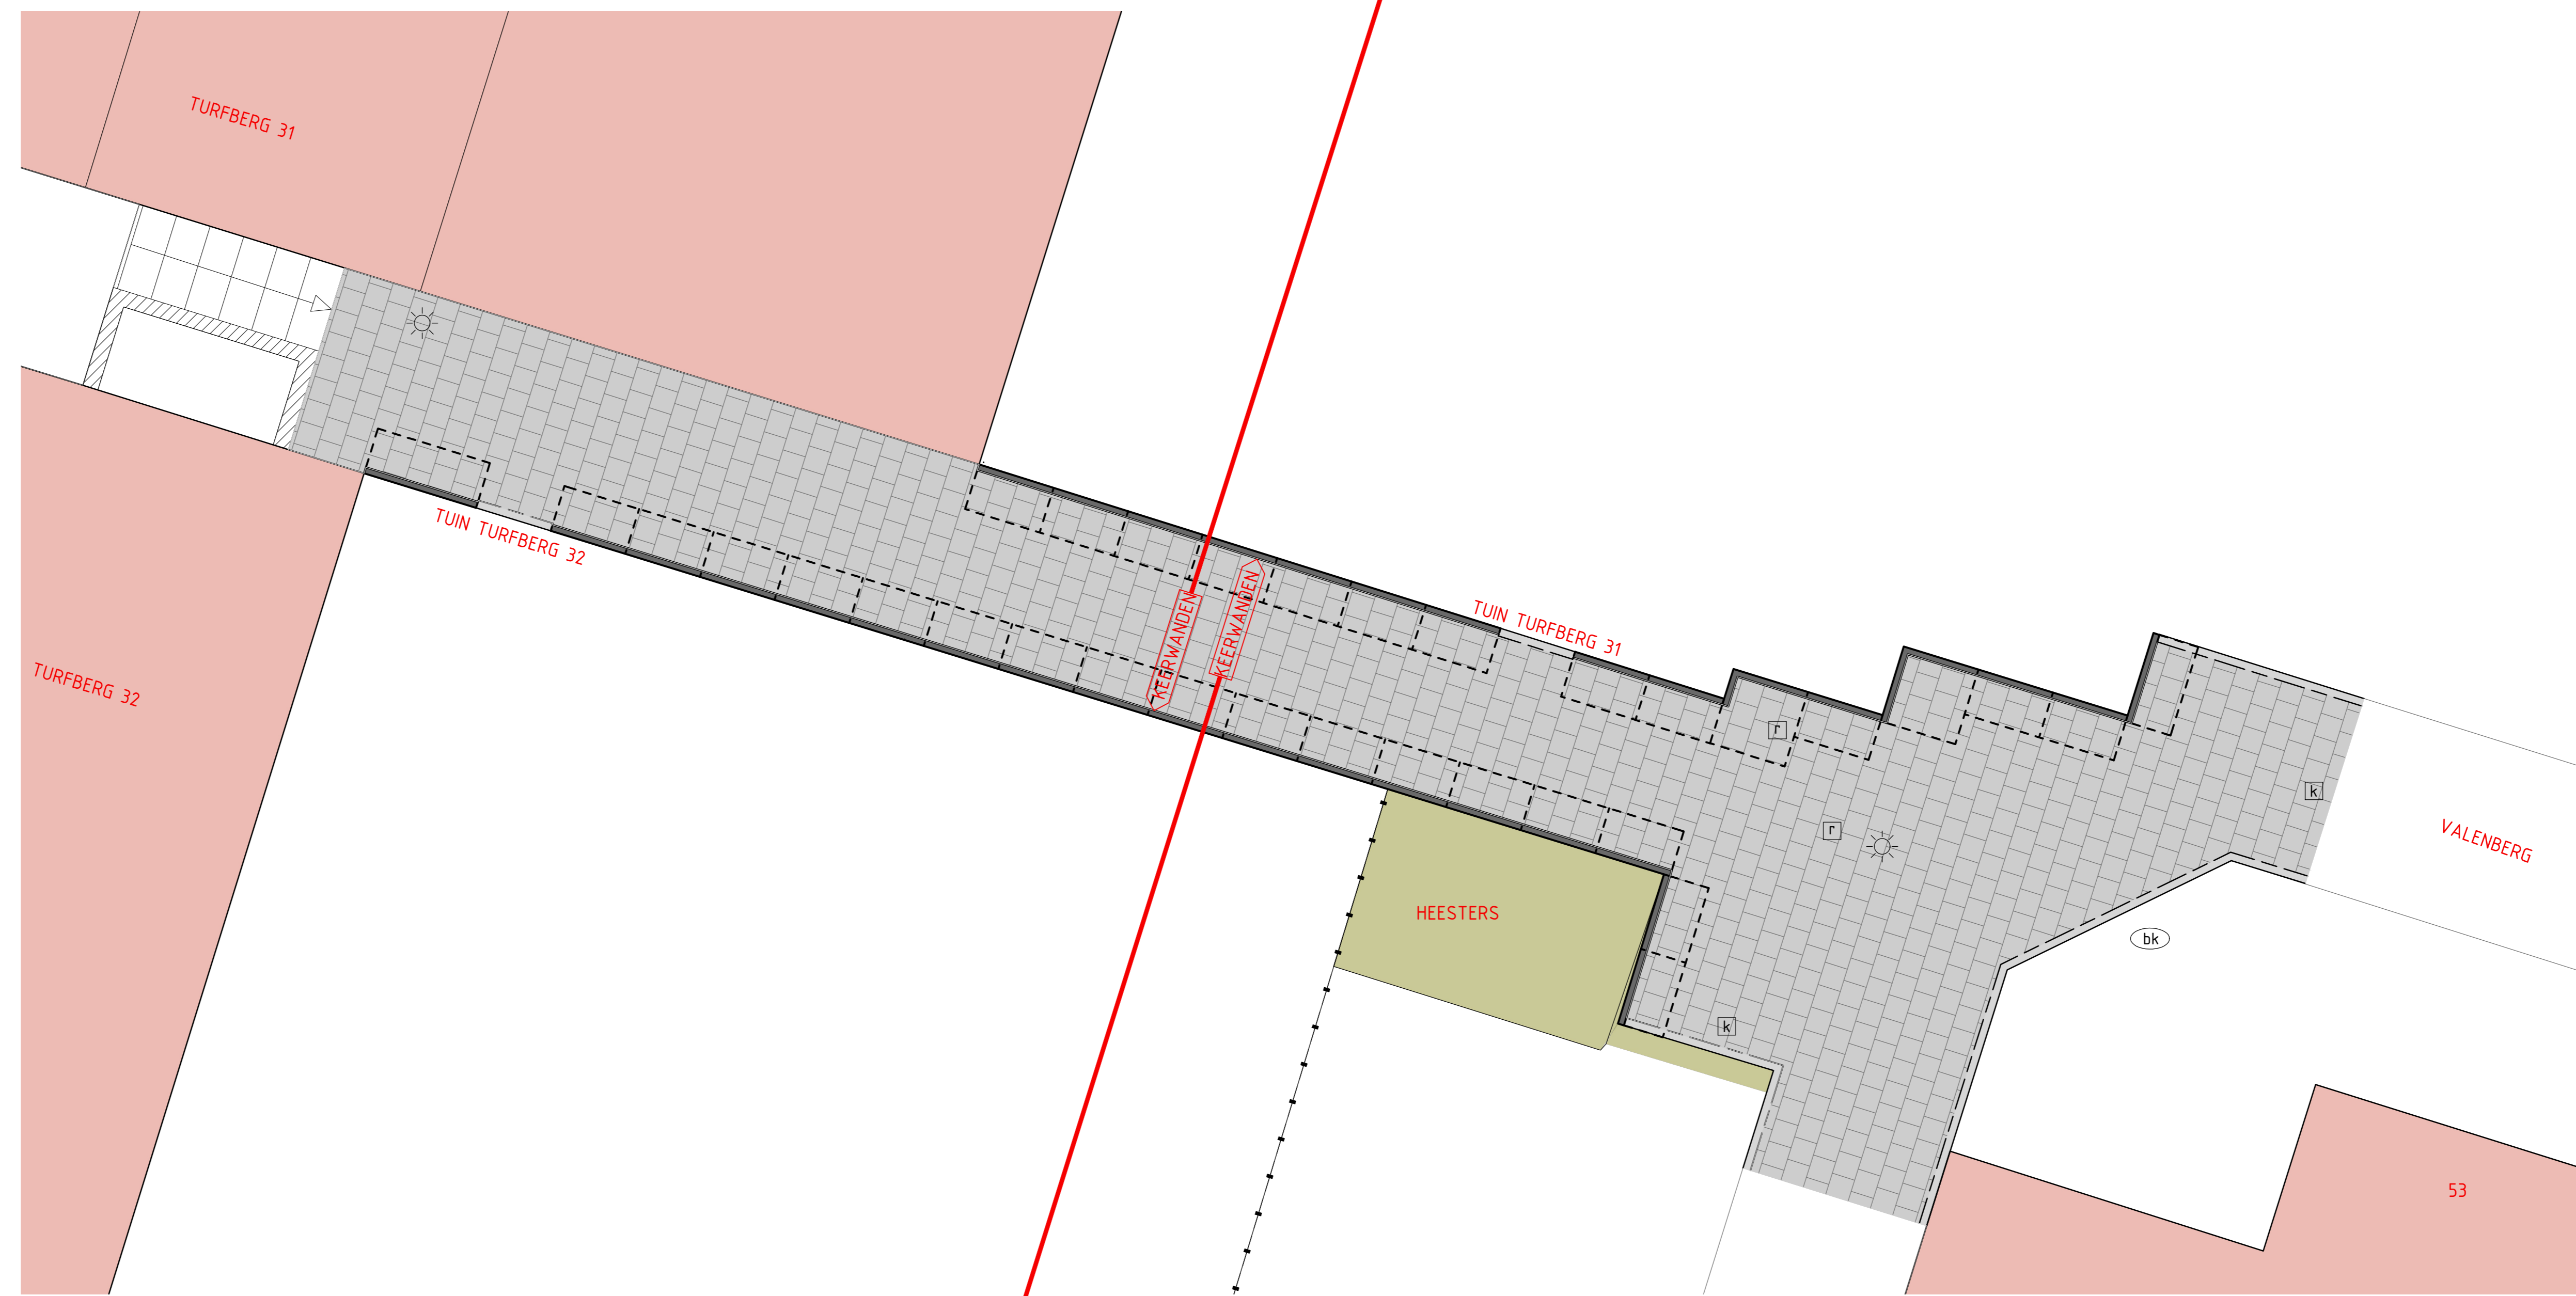

LOCATIE B-06 T.P.V. TURFBERG 31-32 - NIEUWE SITUATIE
SCHAAL 1:50

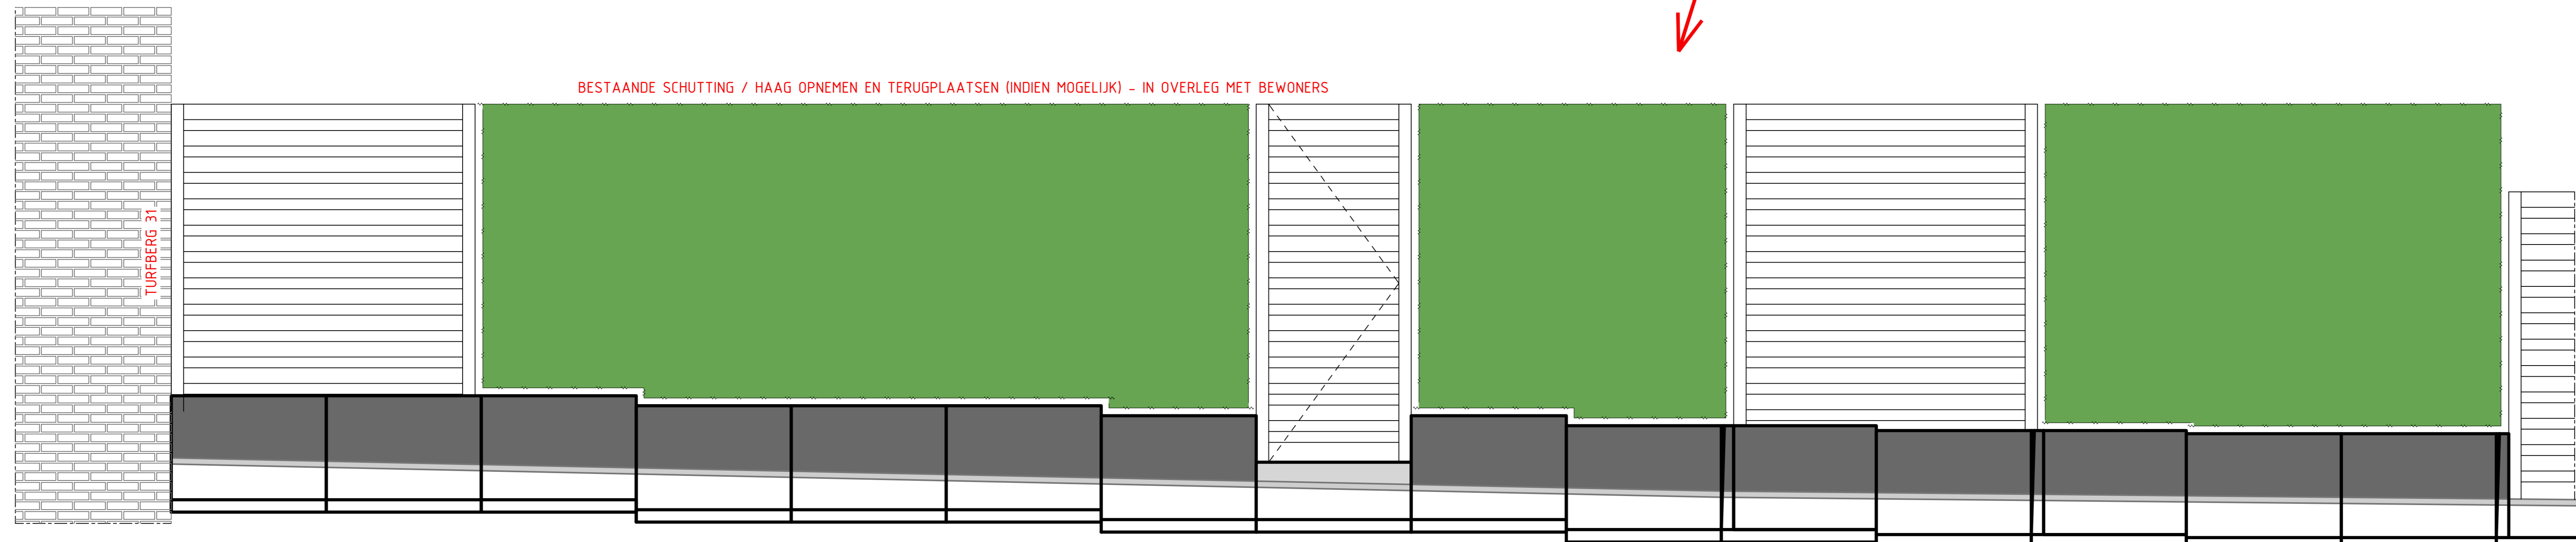


DOORSNEDE EN AANZICHT - KEERWAND GRENZEND AAN TUIN TURFBERG 31
SCHAAL 1:20

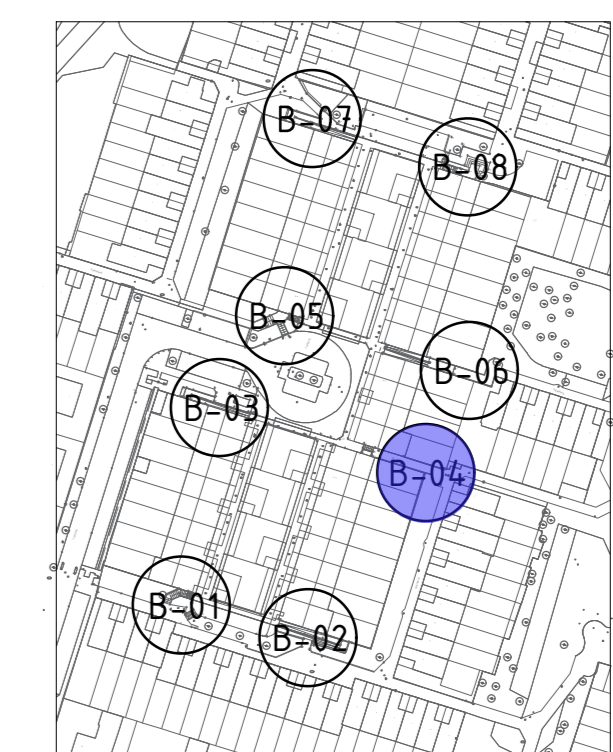

OVERZICHT LOCATIES
SCHAAL 1:2000

Maten in meters, tenzij anders vermeld
Materiaalmaten in mm, tenzij anders vermeld
Peilmaten in meters
f.o.v. N.A.P., tenzij anders vermeld
Diameters in mm, tenzij anders vermeld

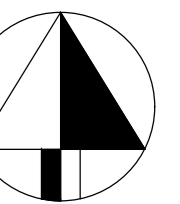

Gemeente
Zoetermeer
Stad
Stadsbeheer (SB)

Stadhuisplein 1
Postbus 15
2700 AA Zoetermeer
Telefoon 079-14079
Fax 079-346826

getekend: JB
gewijzigd: 14-12-2020
datum: 14-12-2020
schaal: 1:50 / 1:20
gecontroleerd: EvM
akkoord:
formaat: A0
volgnummer: 01
bladnummer: 01
bestek nr. file:

Reconstructie Dekkenplan, gebied B, rond de Turfberg
Gebied B04
Nabij Turfberg 31 en 32

Deze tekening heeft geen juridische werking, zodat daarop geen rechten voortvloeien kunnen. Vrijgegeven voorstellen.