


DEFINITIEF ONTWERP APPEL- EN KERSENGAARDE

BLAD 1

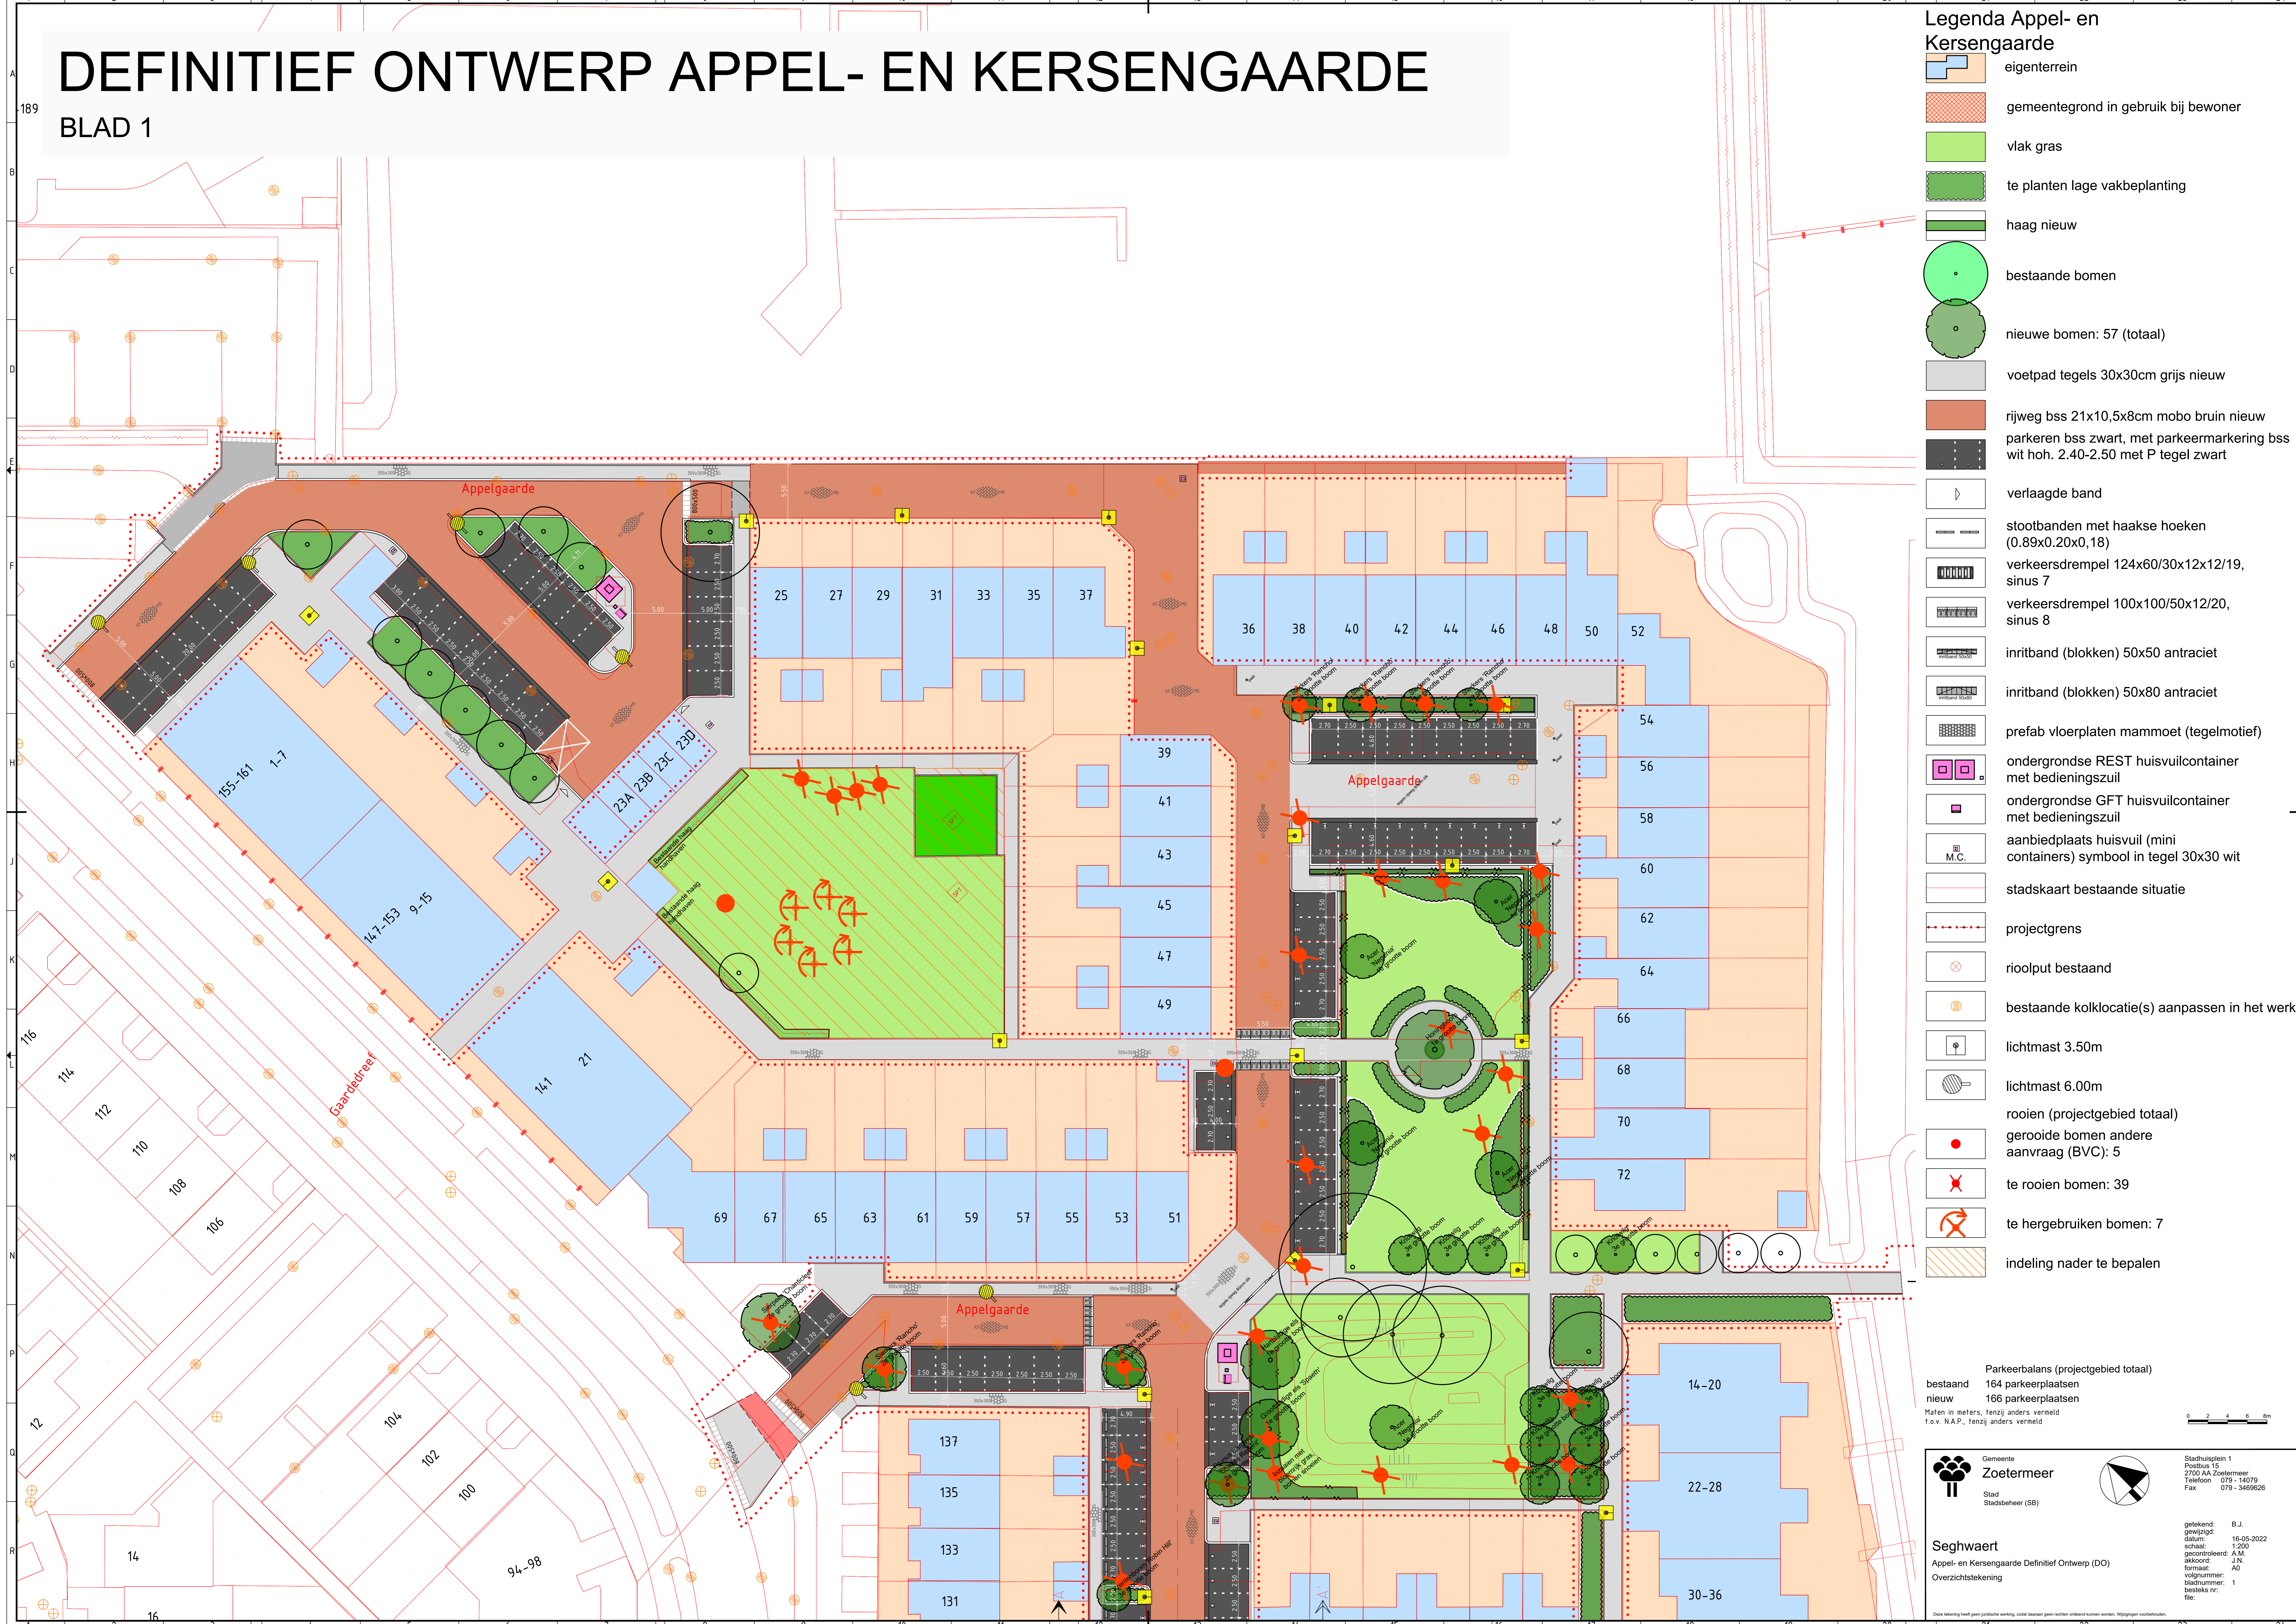

- ### Legenda Appel- en Kersengaaarde
- eigenterrein
 - gemeentegrond in gebruik bij bewoner
 - vlak gras
 - te planten lage vakbeplanting
 - haag nieuw
 - bestaande bomen
 - nieuwe bomen: 57 (totaal)
 - voetpad tegels 30x30cm grijs nieuw
 - rijweg bss 21x10,5x8cm mobo bruin nieuw
 - parkeren bss zwart, met parkeermarkering bss wit hoh. 2.40-2.50 met P tegel zwart
 - verlaagde band
 - stootbanden met haakse hoeken (0.89x0.20x0,18)
 - verkeersdrempel 124x60/30x12x12/19, sinus 7
 - verkeersdrempel 100x100/50x12/20, sinus 8
 - inritband (blokken) 50x50 antraciet
 - inritband (blokken) 50x80 antraciet
 - prefab vloerplaten mammoet (tegelmotief)
 - ondergrondse REST huisvuilcontainer met bedieningszuil
 - ondergrondse GFT huisvuilcontainer met bedieningszuil
 - aanbiedplaats huisvuil (mini containers) symbool in tegel 30x30 wit
 - stadkaart bestaande situatie
 - projectgrens
 - rioolput bestaand
 - bestaande kolklocatie(s) aanpassen in het werk
 - lichtmast 3.50m
 - lichtmast 6.00m
 - rooien (projectgebied totaal) gerooide bomen andere aanvraag (BVC): 5
 - te rooien bomen: 39
 - te hergebruiken bomen: 7
 - indeling nader te bepalen

Parkeerbalans (projectgebied totaal)
 bestaand 164 parkeerplaatsen
 nieuw 166 parkeerplaatsen

Maten in meters, tenzij anders vermeld
 t.o.v. N.A.P., tenzij anders vermeld

Gemeente
Zoetermeer
Stad
Stadsbeheer (GB)

Stadhuisplein 1
Postbus 15
2700 AA Zoetermeer
Telefoon 079-14079
Fax 079-346926

Seghwaert
Appel- en Kersengaaarde Definitief Ontwerp (DO)
Overzichtstekening

getekend: B.J.
gewijzigd: 16-05-2022
schalen: 1:200
gecontroleerd: A.M.
akkoord: J.N.
formaat: A0
volgnummer: 1
bladnummer: 1
bestek nr. file

Deze tekening heeft geen juridische werking, zodat daarvan geen rechten voortvloeien kunnen worden. Verplichtingen voortvloeiende uit deze tekening zijn uitsluitend van toepassing op de afgeleverde tekening.